

AIXECAMENT FOTOGRAFÈTRIC
DE L'ESGLÉSIA
DE SANT CLIMENT DE TAÜLL

municipi VAL DE BOI-TAÜLL
comarca ALTA RIBAGORÇA

plànol num. 01

títol PLANTA ESGLÉSIA

escala 1/100

N
0 2m

data MAIG 2014

autors del projecte:


LLUIS GONZALEZ MARTIN, Delineant SPA
JORDI FORNS MORLANS, Delineant SPA

col·laboradors:

LLUIS SANT, Topògraf

revisat:

ELSA IBAR TORRAS
Arquitecta i Cap de SPA

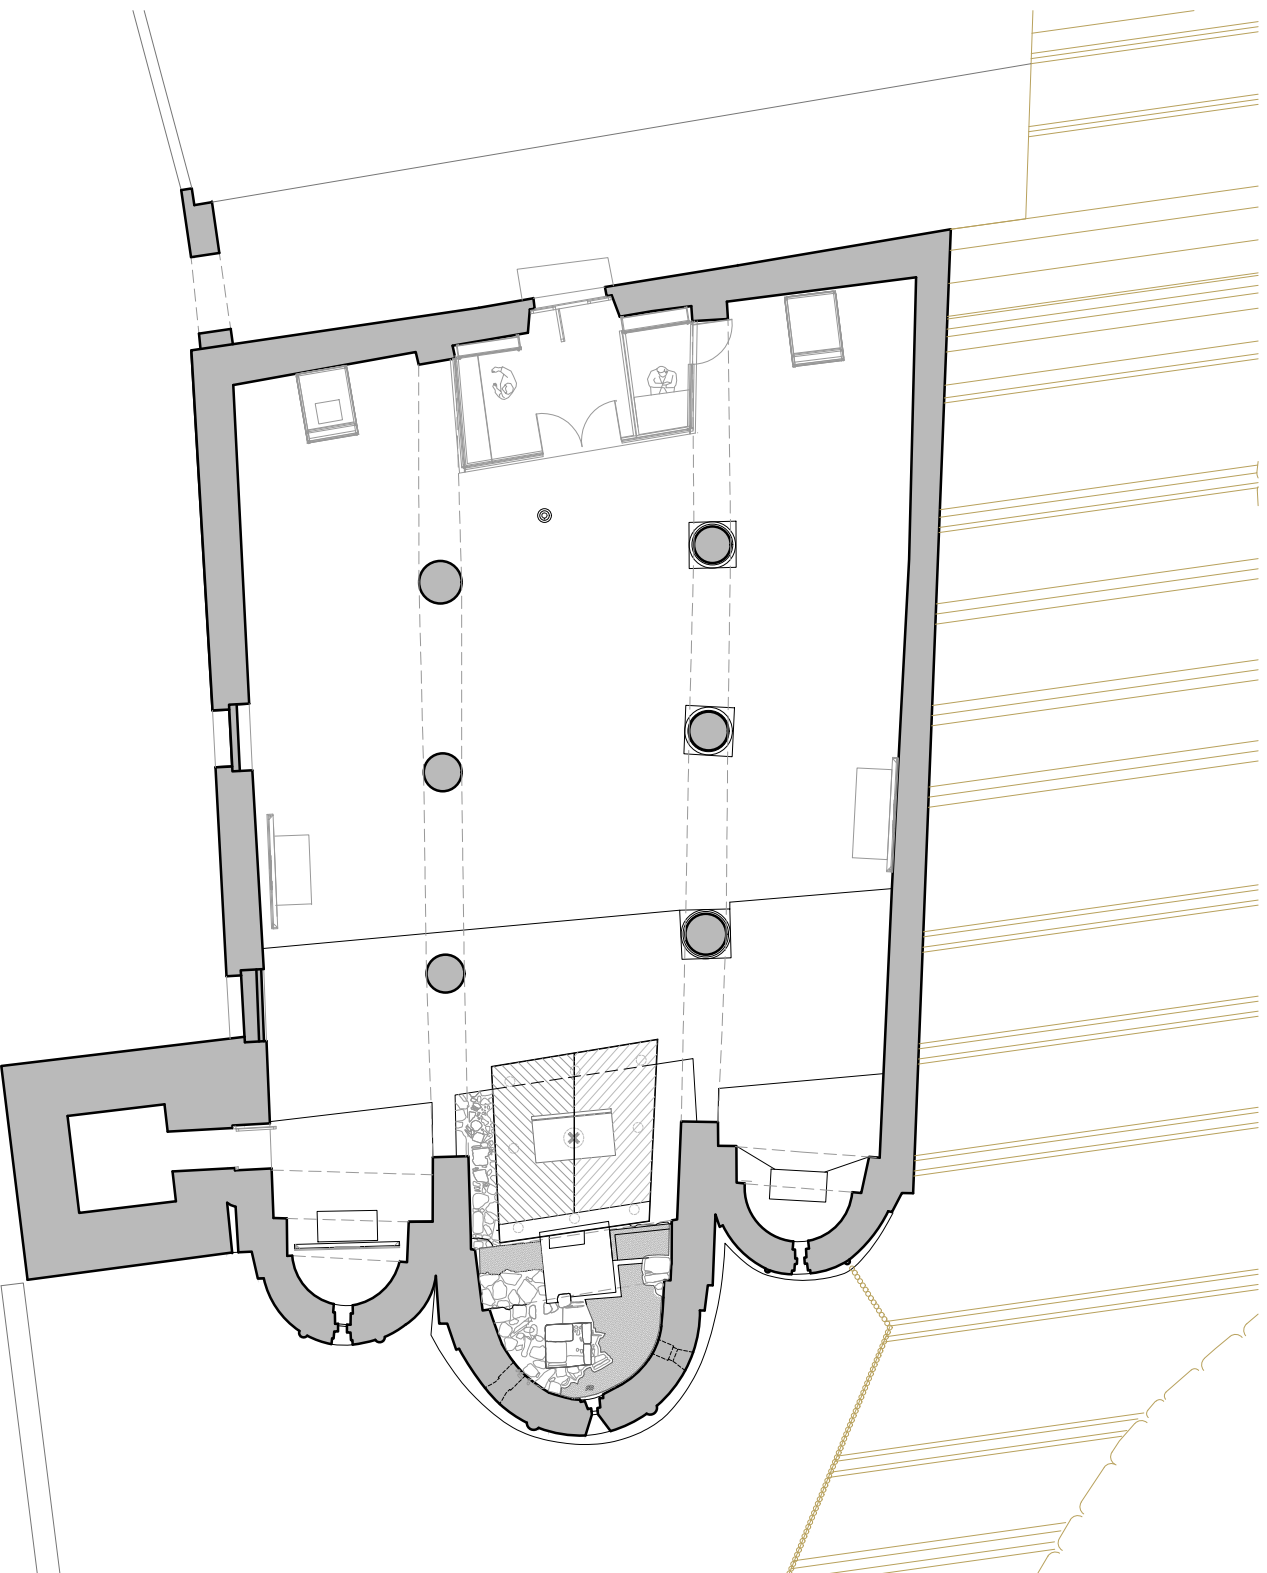

**AIXECAMENT FOTOGRAMÈTRIC
DE L'ESGLÉSIA
DE SANT CLIMENT DE TAÜLL**

municipi	VAL DE BOI-TAÜLL
comarca	ALTA RIBAGORÇA
plànol núm.	02
títol	SECCIÓ TRANSVERSAL

escala	1/100
--------	-------





data	MAIG 2014
------	-----------

autors del projecte:
LLUÍS GONZÁLEZ MARTÍN, Delinant SPA
JORDI FONS MORLANS, Delinant SPA

col·laboradors:
LLUÍS SANT, Topògraf

revisat:
ELSA IBAR TORRAS
Arquitecta i Cap de SPA

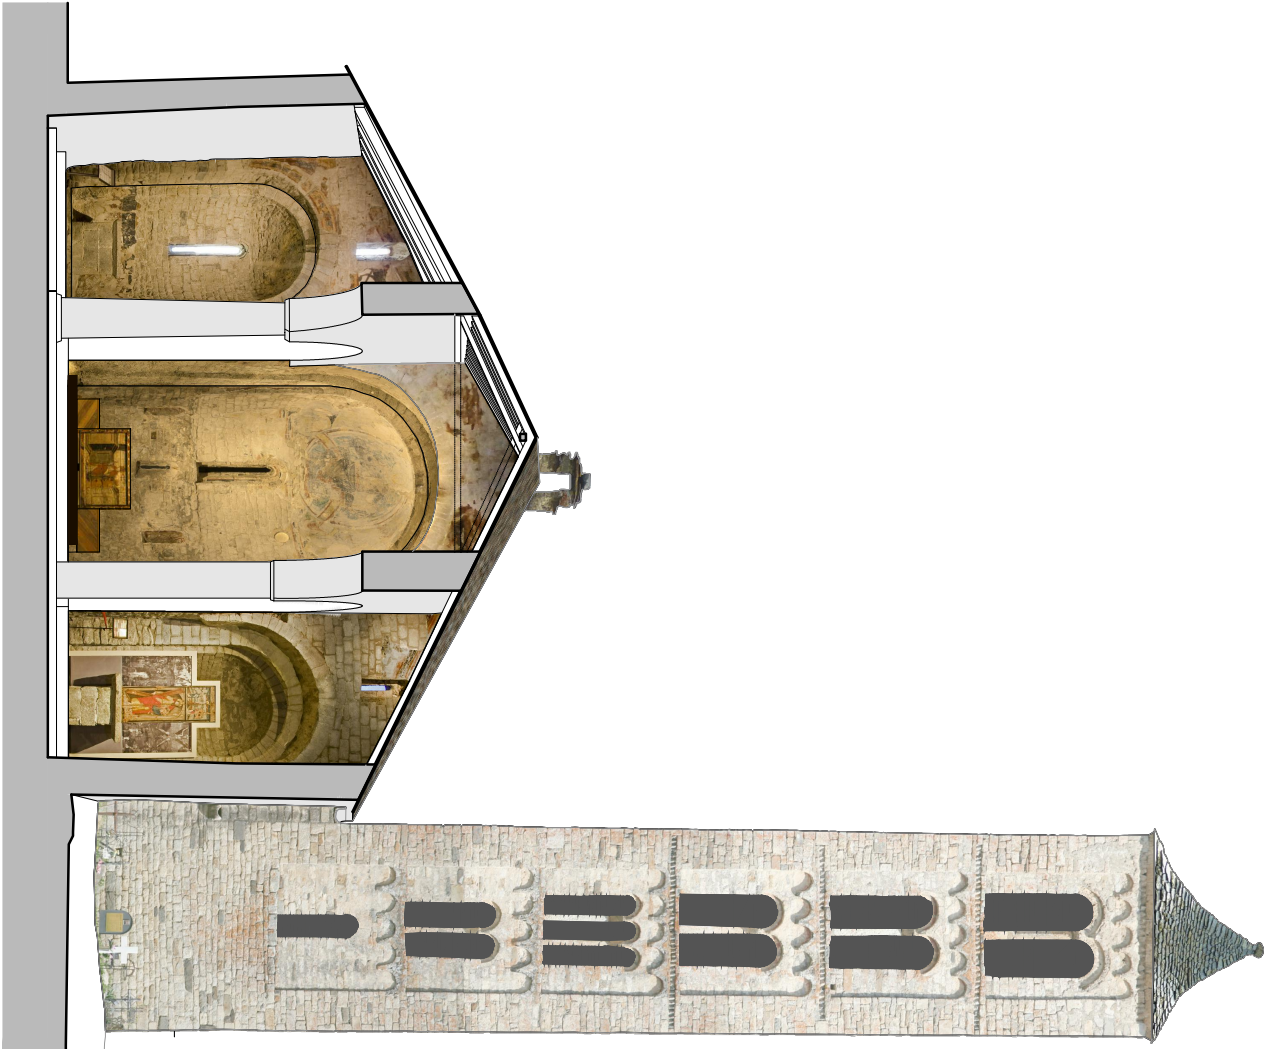

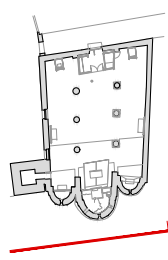

AIXECAMENT FOTOGRAMÈTRIC
DE L'ESGLÉSIA
DE SANT CLIMENT DE TAÜLL

municipi	VAL DE BOI-TAÜLL
comarca	ALTA RIBAGORÇA
plànol núm.	03
títol	FAÇANA EST

escala	1/100
--------	-------






data	MAG 2014
------	----------

autors del projecte:
LLUÍS GONZÁLEZ MARTÍN, Delineant SPA
JORDI FORS MORLANS, Delineant SPA

col·laboradors:
LLUÍS SANT, Topògraf

revisat:
ELSA IBAR TORRAS
Arquitecta i Cap de SPA

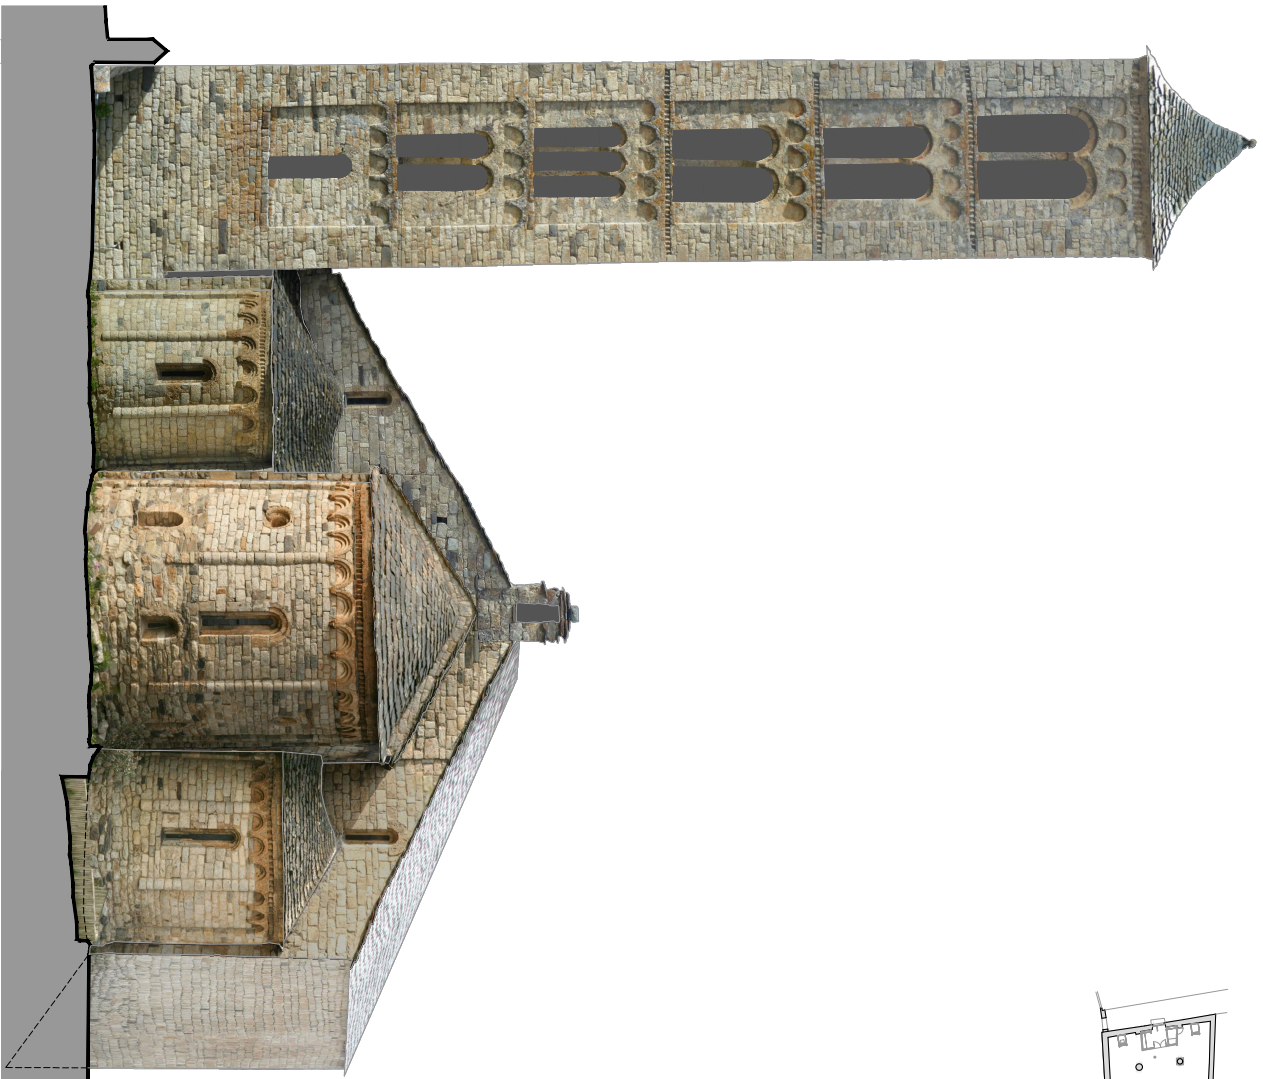

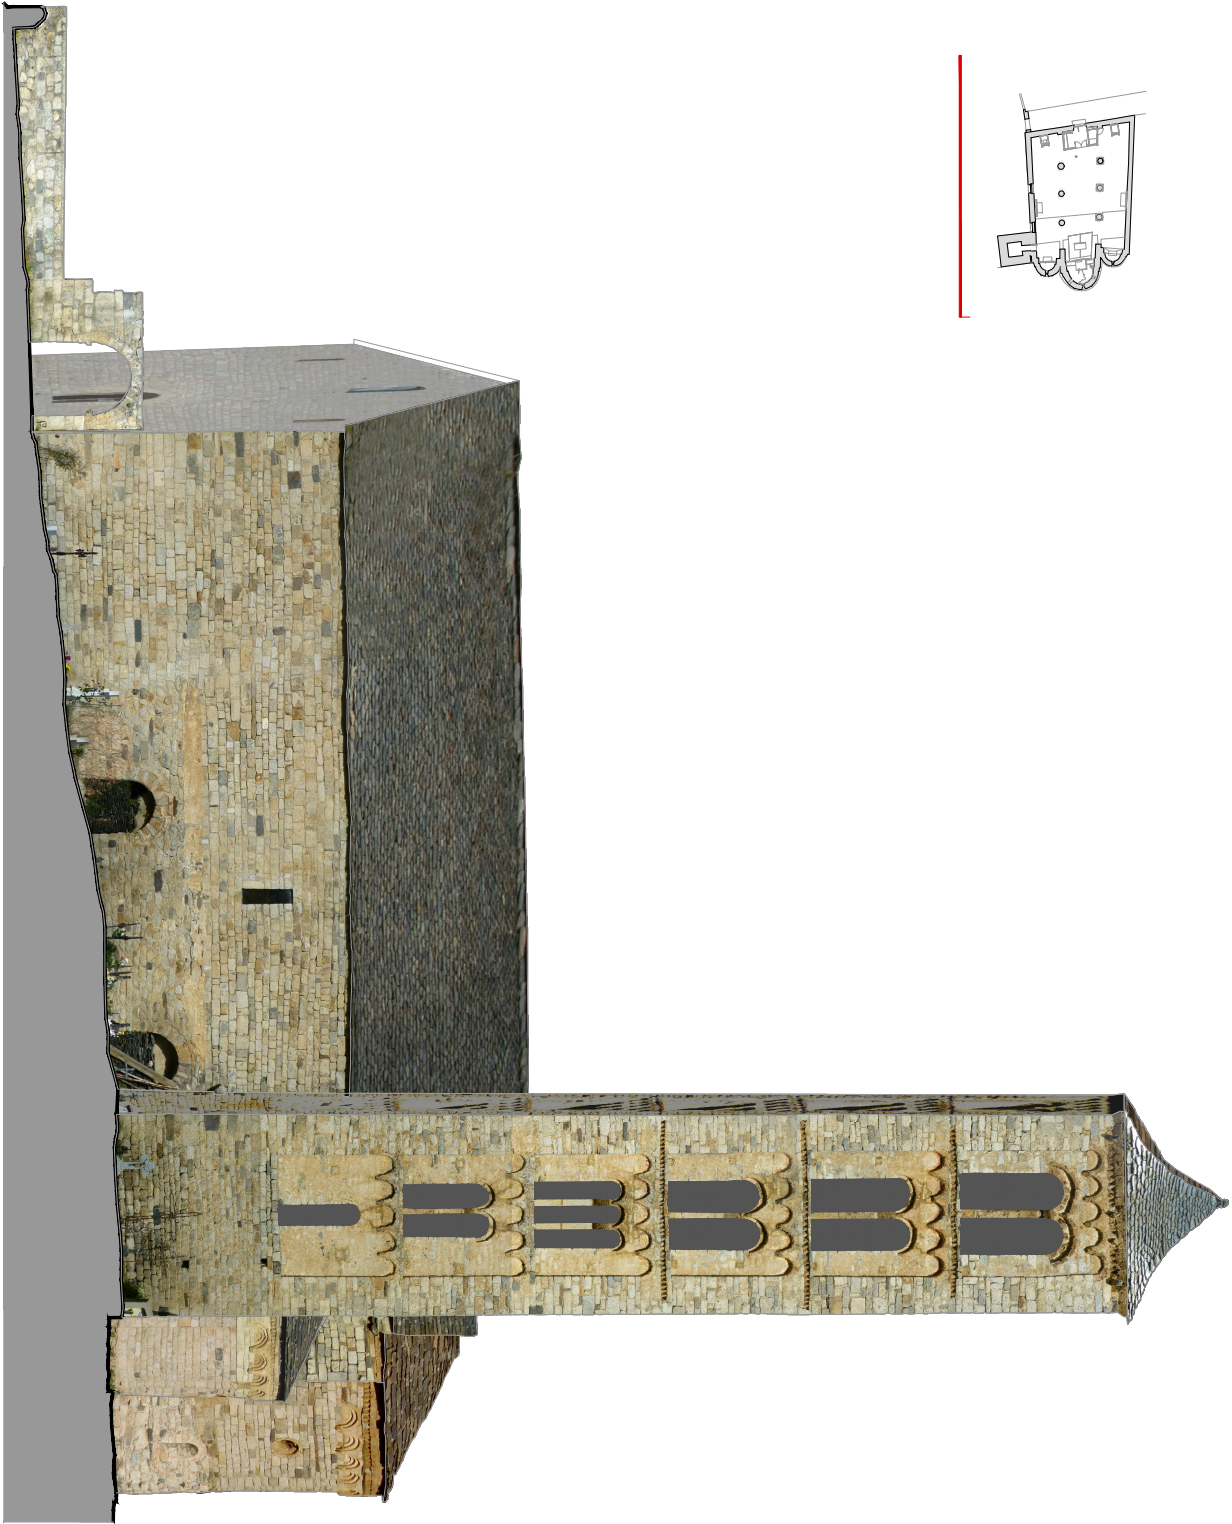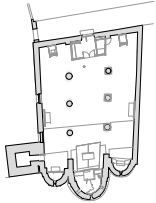

AIXECAMENT FOTOGRAMÈTRIC
DE L'ESGLÉSIA
DE SANT CLIMENT DE TAÜLL

municipi VAL DE BOI-TAÜLL
comarca ALTA RIBAGORÇA
plànol num. 04

títol FAÇANA SUD

escala 1/100




data MAIG 2014

autors del projecte:
LUIS GONZALEZ MARTIN, Delineant SPA
JORRI FORS MORLANS, Delineant SPA

col·laboradors:
LUIS SANT, Topògraf

revisat:
ELSA IBAR TORRAS
Arquitecta i Cap de SPA

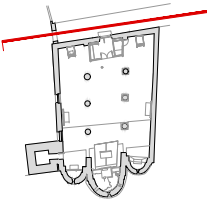

**AIXECAMENT FOTOGRAMÈTRIC
DE L'ESGLÉSIA
DE SANT CLIMENT DE TADÓLL**

municipi	VAL DE BOI-TADÓLL
comarca	ALTA RIBAGORÇA
plànol num.	05
títol	FAÇANA OEST

escala	1/100
--------	-------




data	MAIG 2014
------	-----------

autors del projecte:
LLUÍS GONZÁLEZ MARTÍN, Delineant SPA
JORDI FORS MORLANS, Delineant SPA

col·laboradors:
LLUÍS SANT, Topògraf

revisat:
ESTHER COLLS I RUSSECH
cap de la Secció de restauració

ELSA IBAR TORRAS
Cap de Servei del Patrimoni Arquitectònic

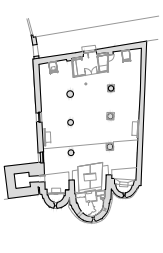

AIXECAMENT FOTOGRAMÈTRIC
DE L'ESGLÉSIA
DE SANT CLIMENT DE TAÜLL

municipi VAL DE BOI-TAÜLL
comarca ALTA RIBAGORÇA

plànol núm. 06

títol FAÇANA NORD

escala 1/100

0 2 m

data MAIG 2014

autors del projecte:
LUIS GONZÁLEZ MARTÍN, Delinant SPA

col·laboradors:
LUIS SANT, Topogral

revisat:
ELSA IBAR TORRAS
Arquitecta i Cap de SPA

