



GENERALITAT
DE CATALUNYA
DEPARTAMENT DE CULTURA

DIRECCIÓ GENERAL
DEL PATRIMONI CULTURAL
SERVEI D'INVESTIGACIÓ I AC
SECCE D'INSTRICCIO TÈCNICA

ESGLÉSIA DE SANT JUAN DE BOI
EXPEDIENT DE DECLARACIÓ DE B.C.
ENTORN DE MONUMENT

PROTECTOR: BARCELONA-BOI
CONSELLER: ALTA RIBAGORÇA

representant

plànol numerat

Plànol Baixa

2

data: 1/99

autor: ETSAB Oufre

data: Setembre 1990

lloc: CUPNERIA I FONT


L. GARCIA


REVISAT

MAJORDA JABELLÓ / SALLA

ANTONI NAVARRO / COR

16.345

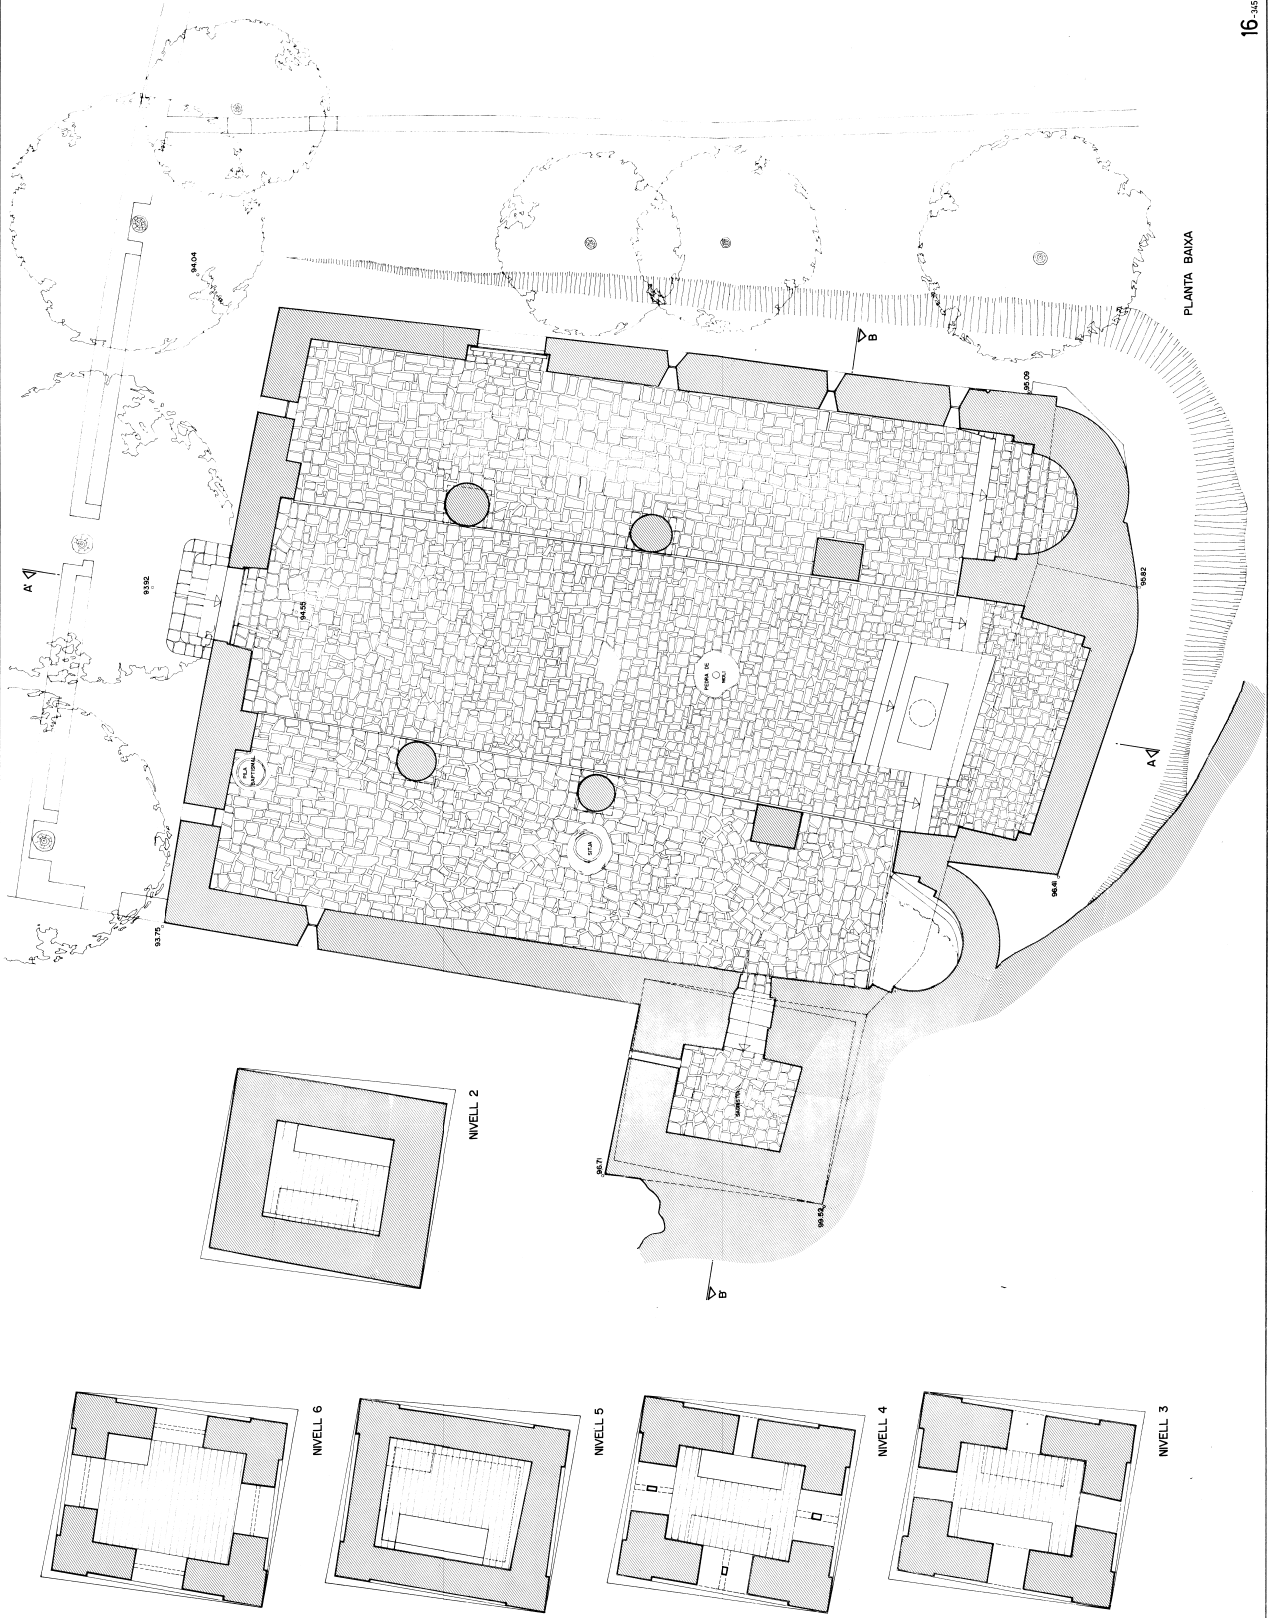

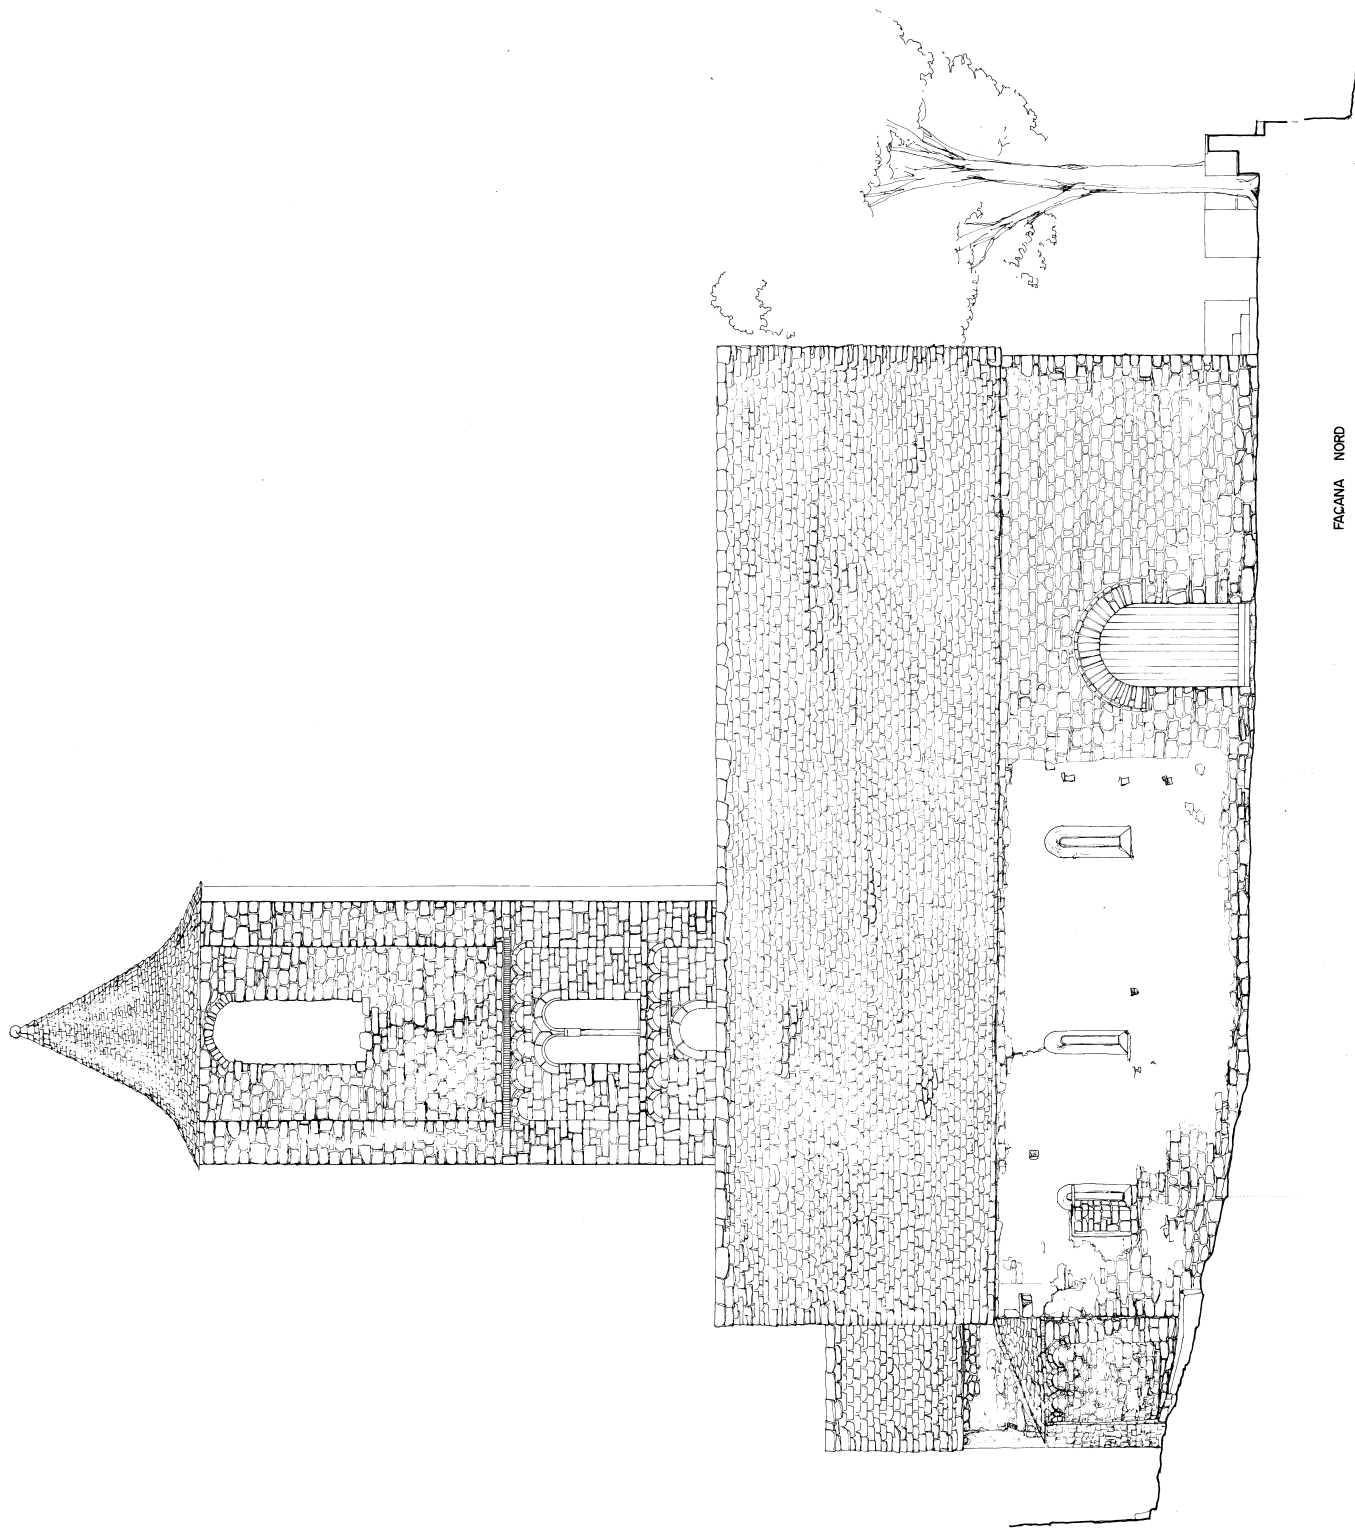

FACANA NORD



GENERALITAT
DE CATALUNYA

DEPARTAMENT DE CULTURA
DIRECCIÓ GENERAL
DEL PATRIMONI CULTURAL
SERVEI DEL PATRIMONI ARQUITECTÒNIC
SECCIÓ D'INSPECCIÓ TÈCNICA

ESGLÉSIA DE SANT JOAN DE BÒI
EXPEDIENT DE DECLARACIÓ DE BIC-
ENTORN DE MONUMENT

MURDELL: B
CANTON: ALTA RIBAGORÇA


Planta num: 3

Façana Nord

escala: 1/50
data: Equil. Octubre
any: Setembre 1990
autor: LLUIS CUSPINER I FONT

L'arquitecte
REVISAT

MARIONA ABELLÓ I SALLA
ANTONI NAVARRO I COSSO
arquitecta arquitecte
patrimoni arquitecte

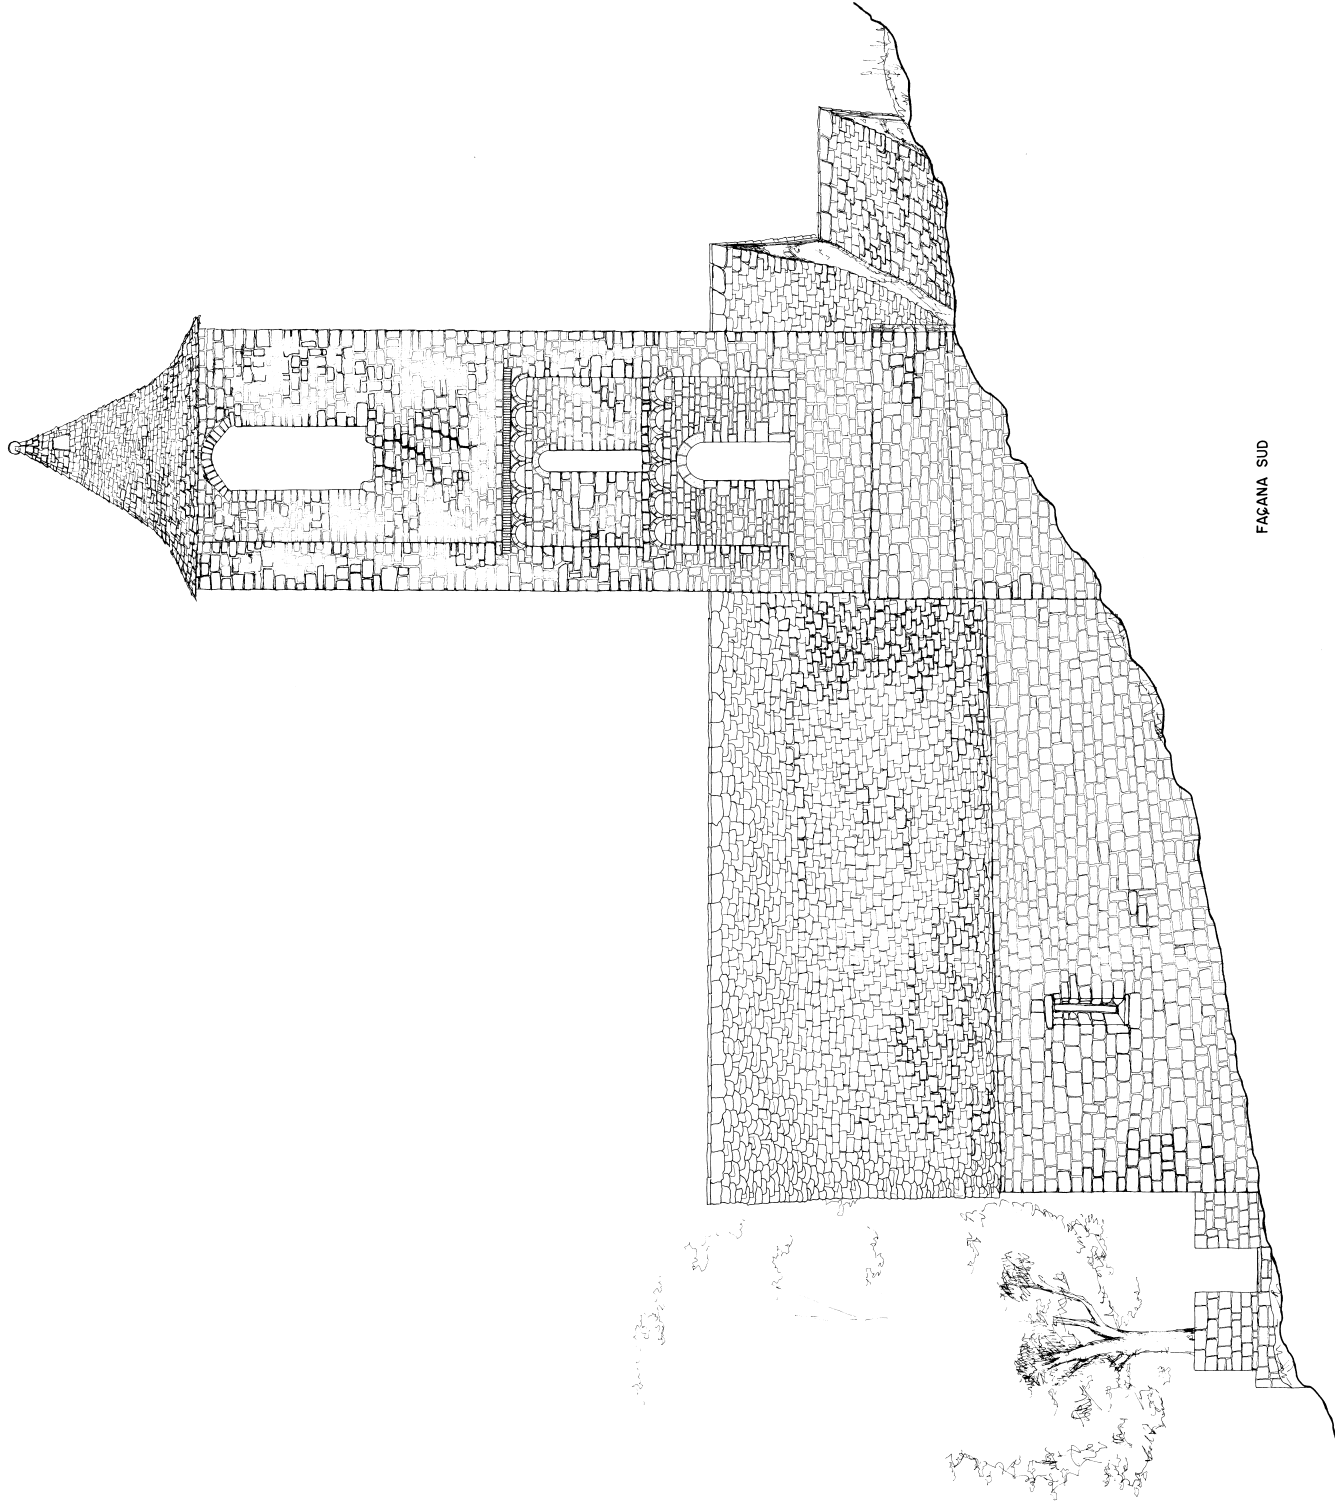

FAÇANA SUD



GENERALITAT
DE CATALUNYA
DEPARTAMENT DE CULTURA
DIRECCIÓ GENERAL
DEL PATRIMONI CULTURAL
SERVEI DEL PATRIMONI ARQUITECTÒNIC
SECCIÓ D'INSPECCIÓ TÈCNICA


ESGLÉSIA DE SANT JOAN DE BOI
EXPEDIENT DE DECLARACIÓ DE BIC-
ENTORN DE MONUMENT

PROTECTOR: BARRERA - BOI
COMISSARI: ALDA RIBAGORÇA
EXPEDIENT:

Plantel num. 4
Façana Sud

Escala: 1/50
Equip: Quadre
Sèrie: 1950
Llugar: SANT JOAN DE BOI

L'arquitecte
REVISAT:

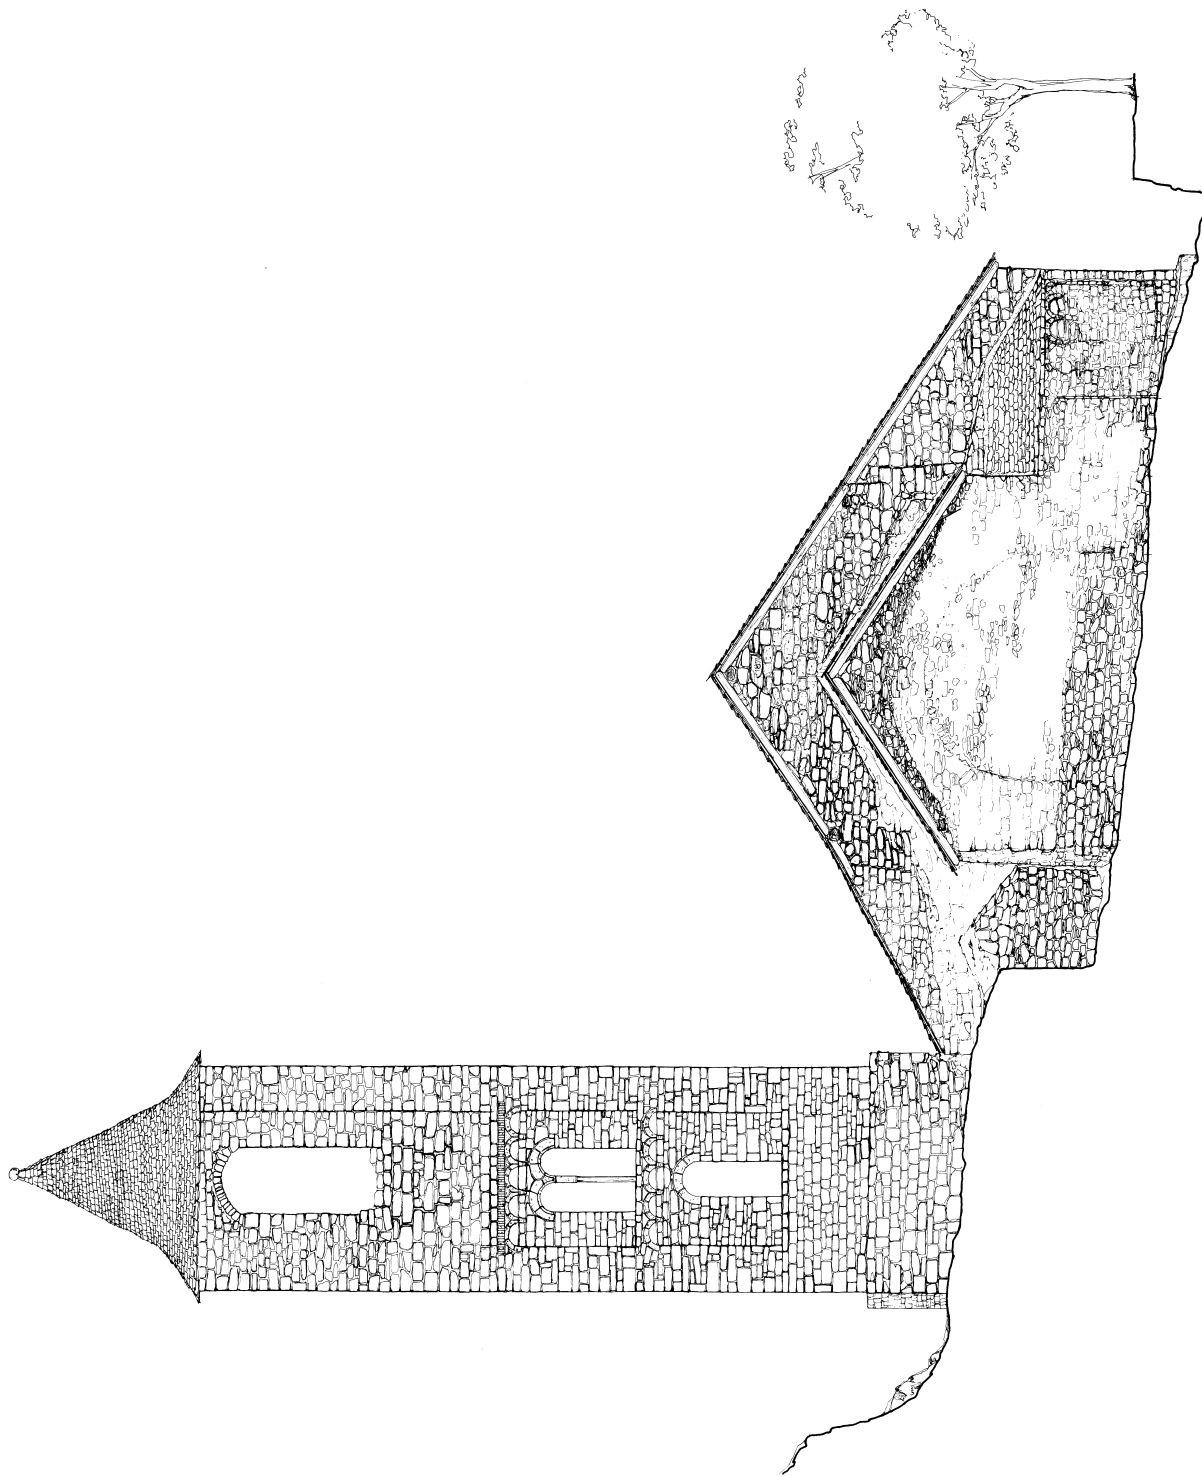

GENERALITAT
DE CATALUNYA

DEPARTAMENT DE CULTURA
DIRECCIÓ GENERAL
DEL PATRIMONI CULTURAL
SERVEI DEL PATRIMONI ARQUITECTÒNIC
SECCIÓ D'INSPECCIÓ TÈCNICA

ESGLÉSIA DE SANT JOAN DE BOI
EXPEDIENT DE DECLARACIÓ DE BIC-
ENTORN DE MONUMENT

numeros
BARCELONA-BOI
comarca ALTA RIBAGORÇA

expedient

plànol núm

5

Façana Est

escala 1/50
dibuixat Eguis Oudine
data Setembre 1980
Lluís Cuspinera i Font

L'arquitecte
dibuixa

FAÇANA EST



GENERALITAT
DE CATALUNYA
DEPARTAMENT DE CULTURA
DIRECCIÓ GENERAL
DEL PATRIMONI CULTURAL
SERVEI DEL PATRIMONI ARQUITECTÒNIC
SECCIÓ D'INSPECCIÓ TÈCNICA

ESGLÉSIA DE SANT JOAN DE BOI
EXPEDIENT DE DECLARACIÓ DE BIC-
ENTORN DE MONUMENT

municipi: BARRUERA-BOI
comarca: ALTA RIBAGORÇA

expedient:

plànol núm:

6

Façana Oest

escala: 1/50

dibuixat: Equip Quatre

data: Setembre 1990

LLUIS GIGINERA I FONT

L'arquitecte
REVISAT

FAÇANA OEST

1 0,5 0 1 2 MTS