



Generalitat de Catalunya
Departament de Cultura
Direcció General d'Arxius Bibliotèques,
Museus i Patrimoni
Servei de Patrimoni Arquitectònic
Secció de Restauració

SENYALITZACIÓ DE LES
INTERVENCIIONS DEL PROGRAMA
ROMANIC OBERT

municipi COL·L (LA VALL DE BOI)
comarca ALTA RIBAGORÇA

plànol núm.

PLÀNOL ESQUEMA


escala 1/100

data OCTUBRE 2014
dibuixat
col·laboradors:

autors del projecte:

revisat:

ELENA BEART I CAUVET
Cap de Servei de Patrimoni Arquitectònic

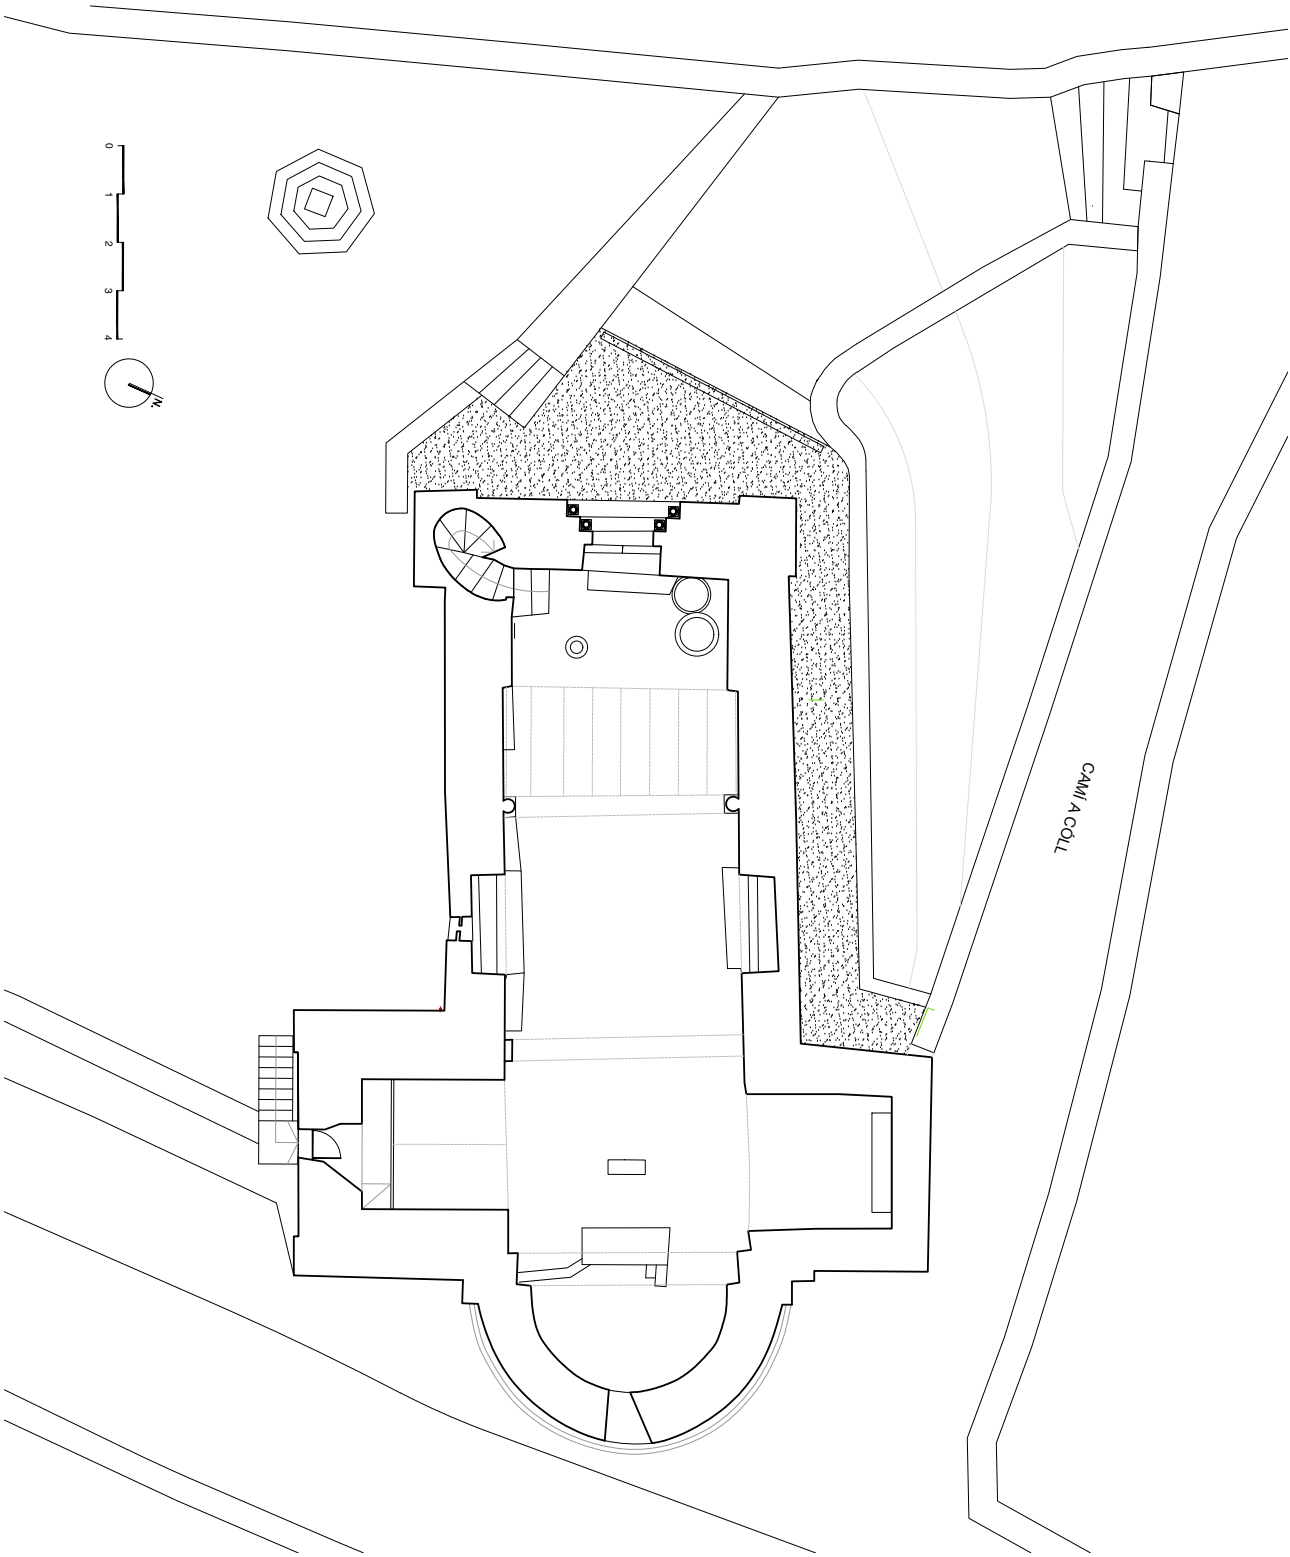



Generalitat de Catalunya
Departament de Cultura
Direcció General d'Arxius Bibliotèques,
Museus i Patrimoni
Servei de Patrimoni Arquitectònic
Secció de Restauració

SENYALITZACIÓ DE LES
INTERVENCIIONS DEL PROGRAMA
ROMANIC OBERT

municipi COL·L (LA VAL·L DE BOI)
comarca ALTA RIBAGORÇA


plànol num.
AL·CAT EST

escala 1/100

data OCTUBRE 2014
dibuixat
col·laboradors:

autors del projecte:

revisat:

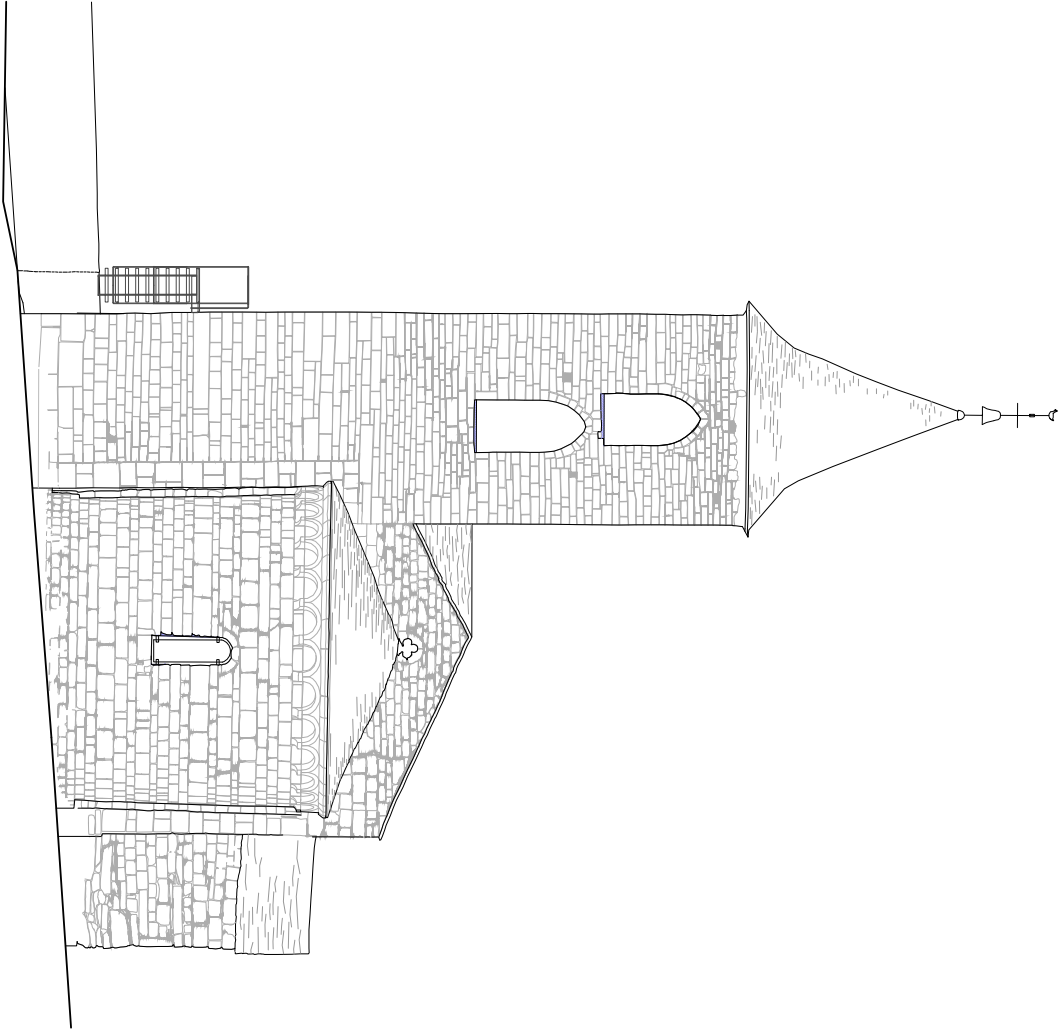

ELENA BELART I CALVET
Cap de Servei de Patrimoni Arquitectònic



Generalitat de Catalunya
Departament de Cultura
Direcció General d'Arxius, Biblioteques,
Museus i Patrimoni
Servei de Patrimoni Arquitectònic
Secció de Restauració

SENYALITZACIÓ DE LES
INTERVENCIIONS DEL PROGRAMA
ROMANIC OBERT

municipi: COLL (LA VAL DE BOI)
comarca: ALTA RIBAGORÇA

patrimoni: n.º 10
ALCANT SUD


escala: 1/100

data: OCTUBRE 2014
dibuixat:
col·laboradors:

autors del projecte:

revisat:

ELENA BELART I CAUJET
Cap de Servei de Patrimoni Arquitectònic

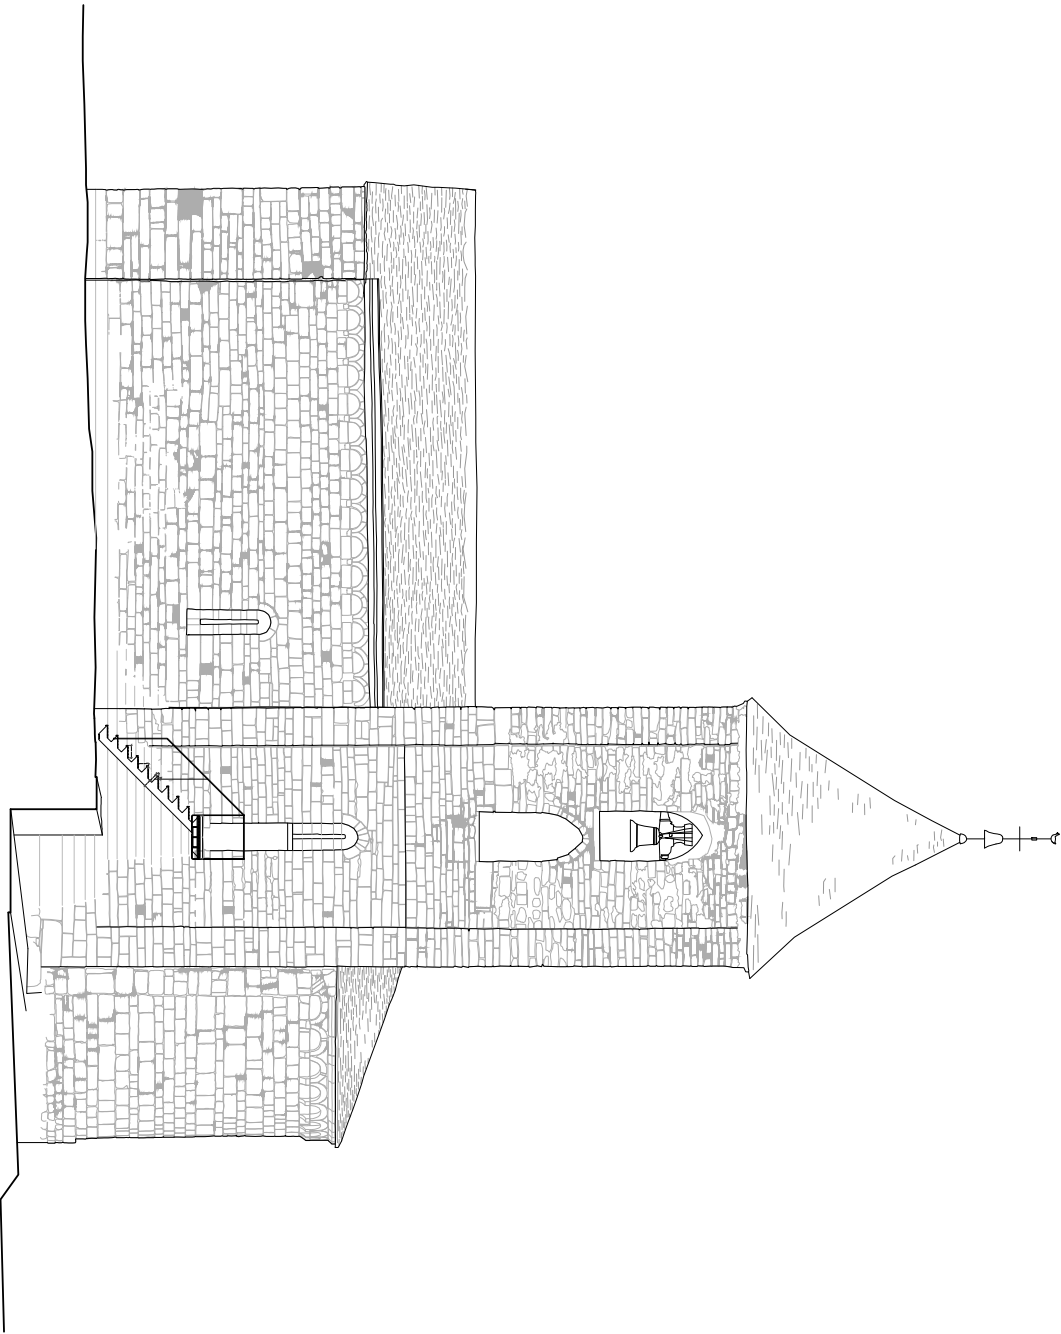



Generalitat de Catalunya
Departament de Cultura
Direcció General d'Arxius Bibliotèques,
Museus i Patrimoni
Servei de Patrimoni Arquitectònic
Secció de Restauració

SENYALITZACIÓ DE LES
INTERVENCIIONS DEL PROGRAMA
ROMANIC OBERT

municipi: COLL (LA VAL DE BOI)
comarca: ALTA RIBAGORÇA


plànol núm.
ALCAT OEST

escala: 1/100

data: OCTUBRE 2014
dibuixat:
col·laboradors:

autors del projecte:

revisat:

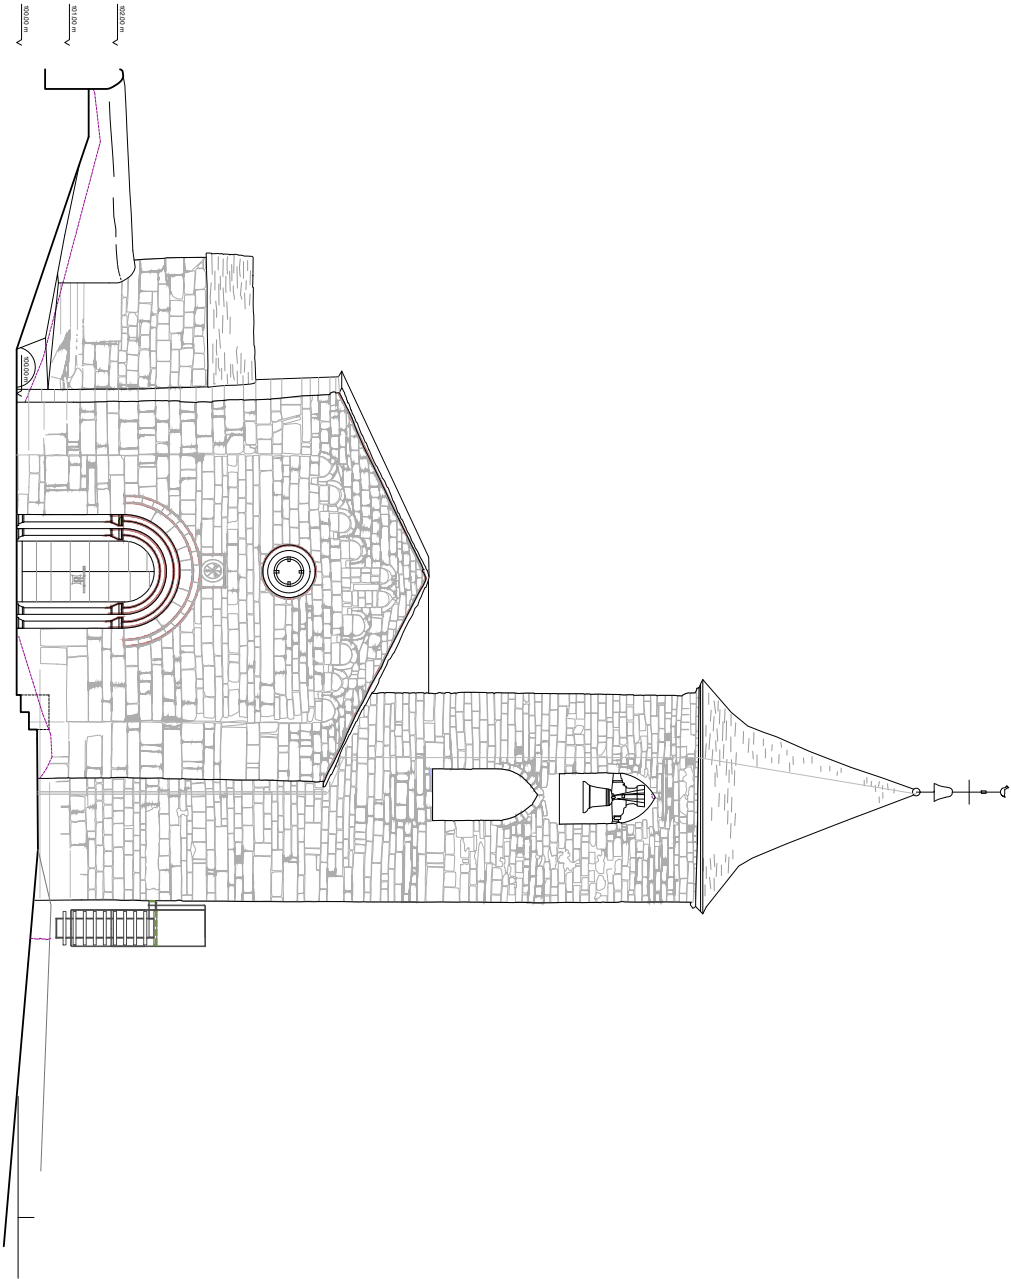

ELENA BELART I CALVET
Cap de Servei de Patrimoni Arquitectònic



Generalitat de Catalunya
Departament de Cultura
Direcció General d'Arxius Bibliotèques,
Museus i Patrimoni
Servei de Patrimoni Arquitectònic
Secció de Restauració

SENYALITZACIÓ DE LES
INTERVENCIIONS DEL PROGRAMA
ROMANIC OBERT

municipi COL·L (LA VAL·L DE BOI)
comarca ALTA RIBAGORÇA


plànol núm.
ALÇAT NORD

escala 1/100

data OCTUBRE 2014
dibuixat
col·laboradors:

autors del projecte:

revisat:

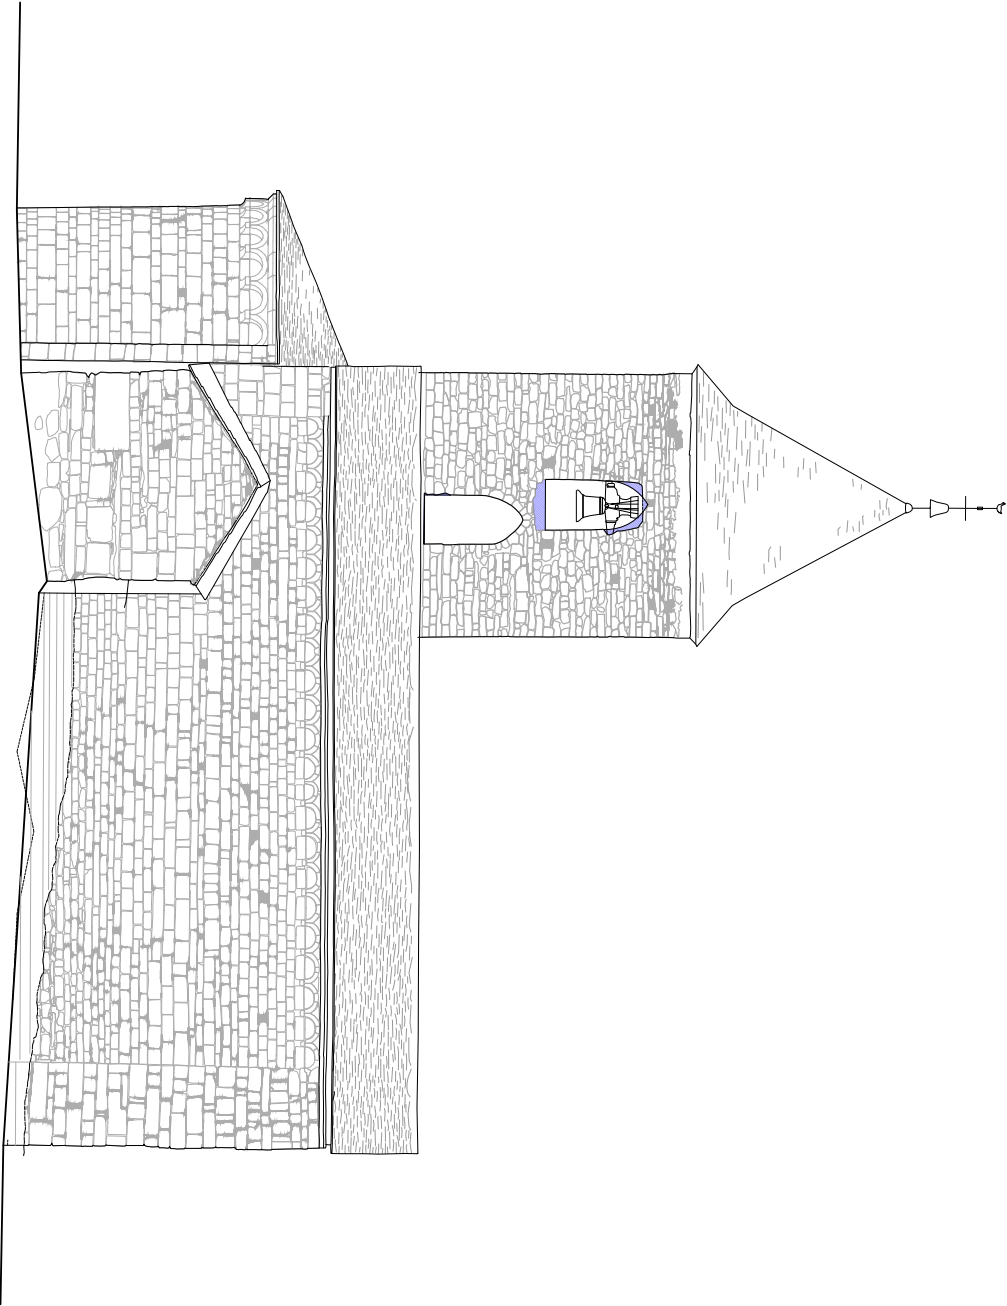

ELENA BELART I CALVET
Cap de Servei de Patrimoni Arquitectònic