


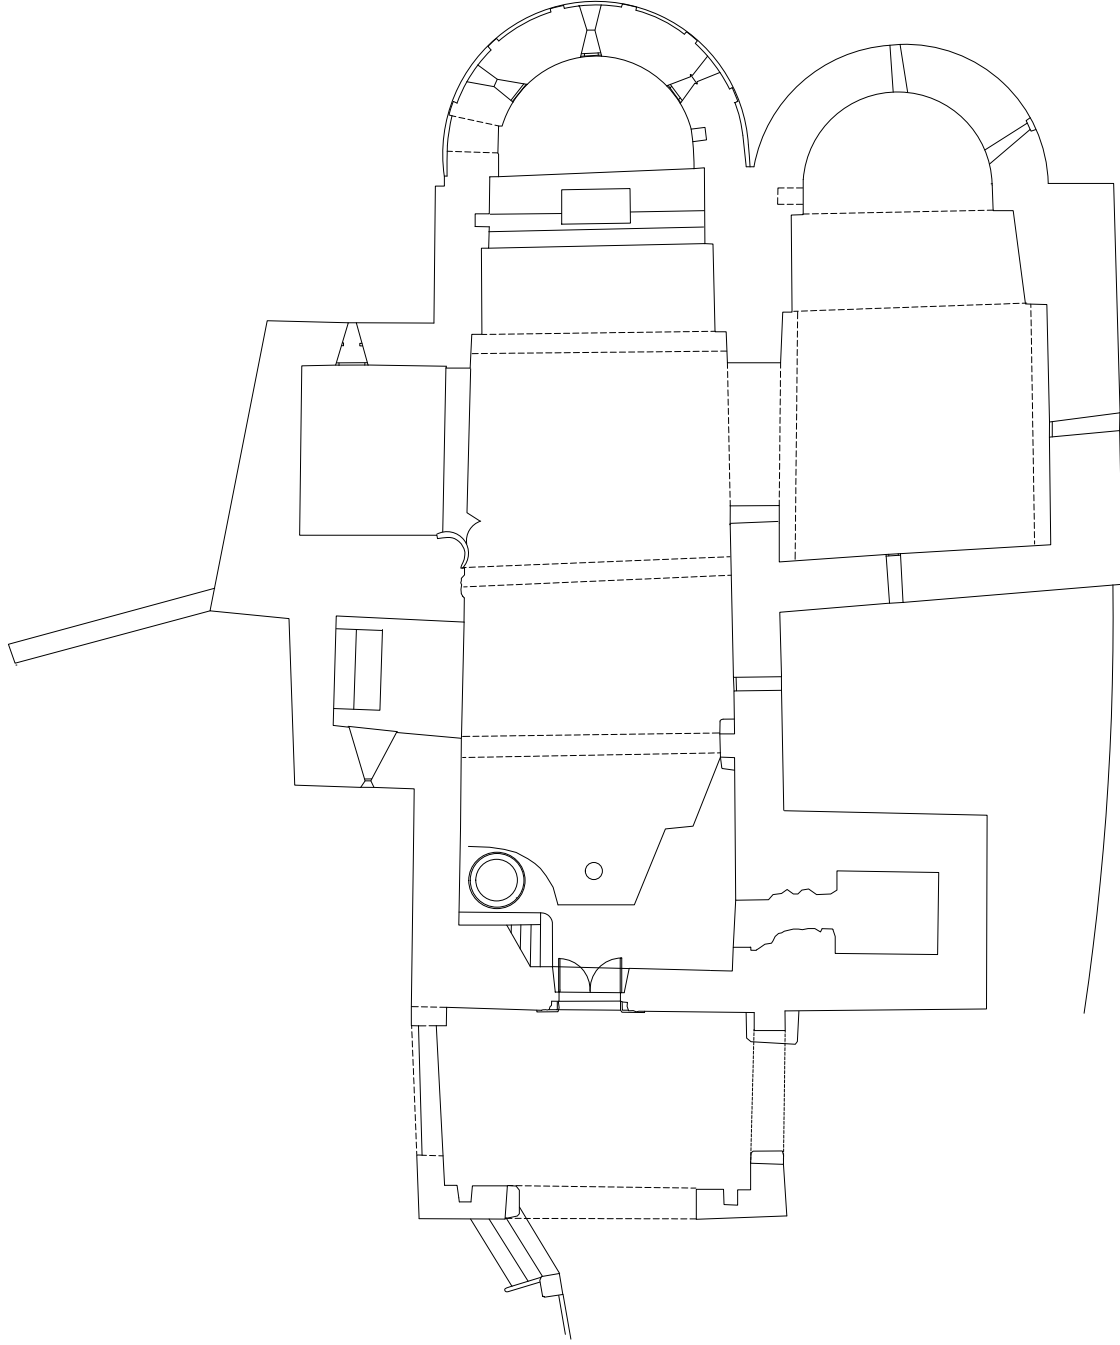

GENERALITAT
DE CATALUNYA

DEPARTAMENT DE CULTURA

IMITJANS DE COMUNICACIÓ

DIRECCIÓ GENERAL
DE PATRIMONI CULTURAL

SECCIÓ DE RESTAURACIÓ I CONSERVACIÓ
DEL PATRIMONI CULTURAL IMMOBILI

ESGLÉSIA DE SANT FELIP DE BARRIERA

municipi: BARRIERAVAL DE BOI

comarca: ALTA RIBAGORÇA

expedient: 01

plànol núm: 01

PLANTA

escala: 1/50

data:

data:


data:

Tecnològic autor del projecte:


1998

ESTUDIO COL·LEGI TIBERICH
ECLAIRAGE TORRES
C/ de les de l'Arquitectura i
del Patrimoni Cultural

ESTAT ACTUAL PLANTA

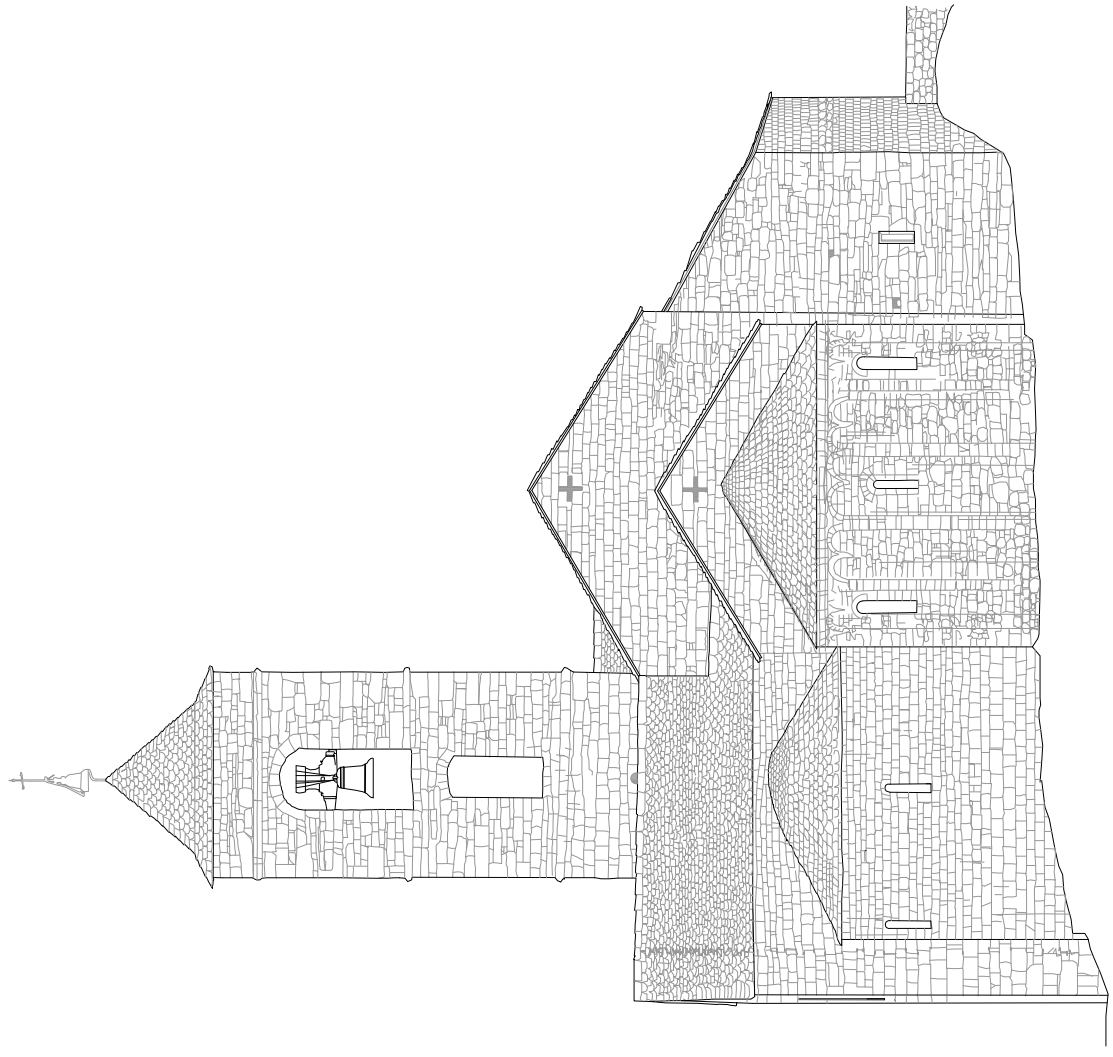


ESTAT ACTUAL. ALÇAT DE LLEVANT

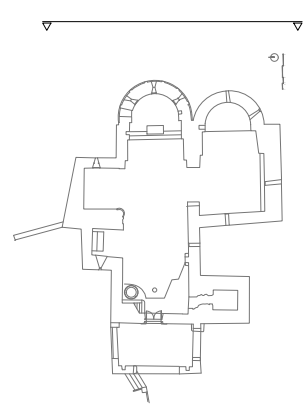





GENERALITAT
DE CATALUNYA
DEPARTAMENT DE CULTURA
IMITJANS DE COMUNICACIÓ
DIRECCIÓ GENERAL
DE PATRIMONI CULTURAL
MOLINS DE RESTAURACIÓ I COMODIFICACIÓ
DEL PATRIMONI CULTURAL IMMOBILI

ESGLÉSIA DE SANT FELIP DE BARRIERA	
municipi: BARRIERA VAL DE BOI	
comarca: ALTA RIBAGORÇA	
expedient:	
plànol n.º:	02
ALÇAT DE LLEVANT	
escala:	1/50
data:	ABRIL 2007
Tecnològic autor del projecte:	

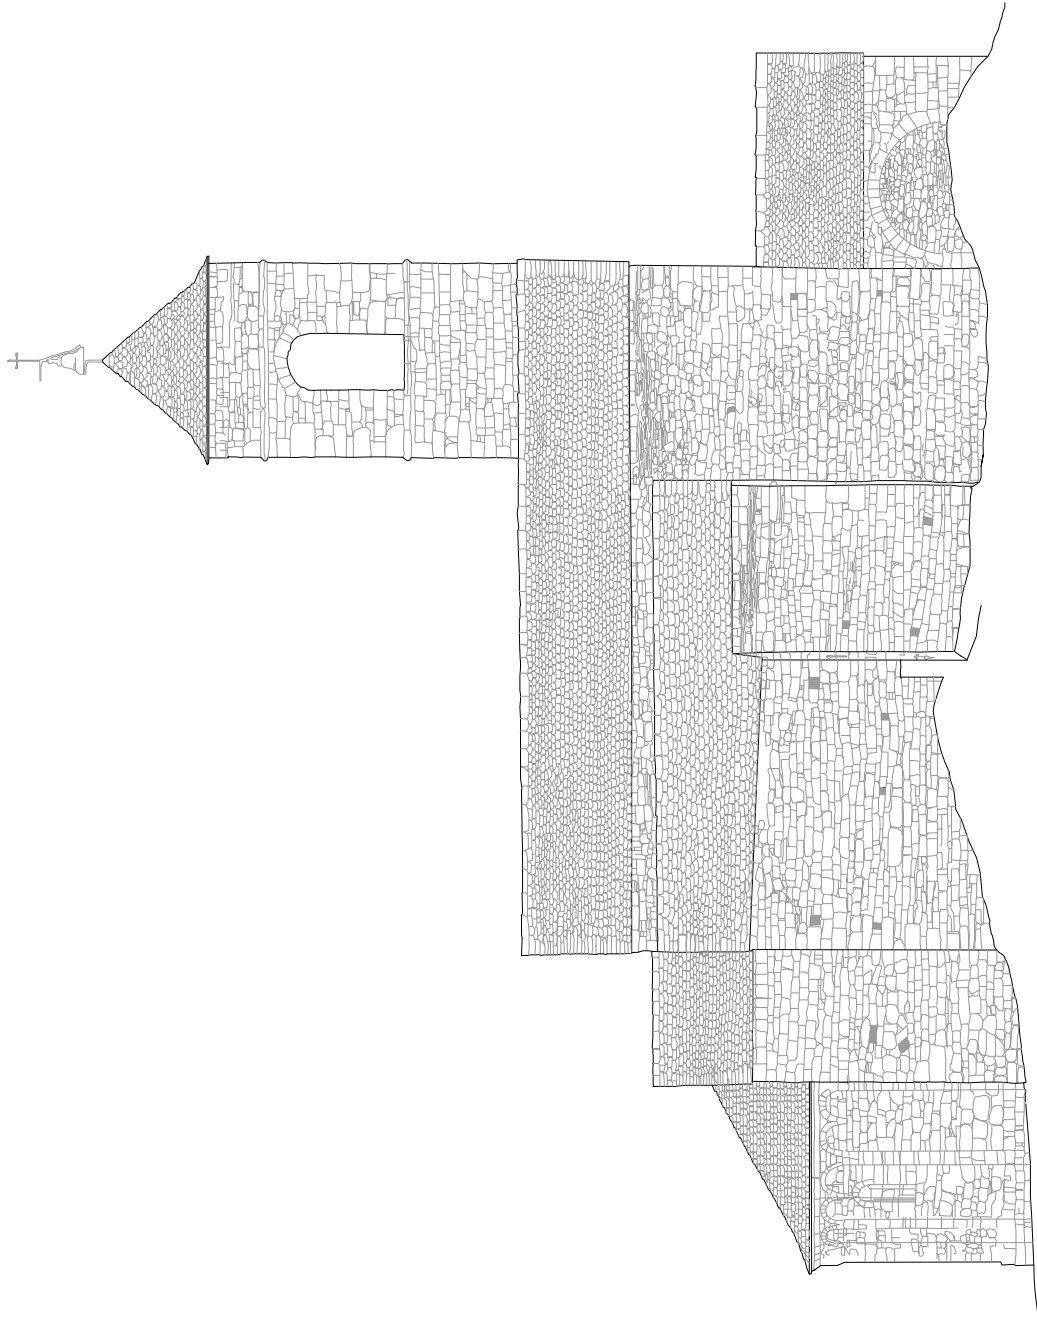

ESTAT ACTUAL ALÇAT DE TRAMUNTANA

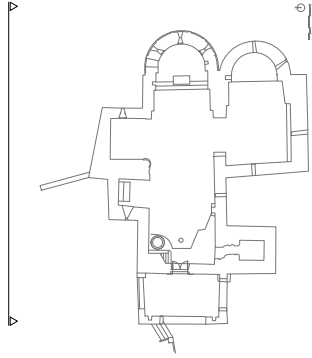 





GENERALITAT
DE CATALUNYA
DEPARTAMENT DE CULTURA
IMITJANS DE COMUNICACIÓ
DIRECCIÓ GENERAL
DE PATRIMONI CULTURAL
MATERIAL
SECCIÓ DE RESTAURACIÓ I COMUNITAT
DEL PATRIMONI CULTURAL MATERIAL

ESGLÉSIA DE SANT FELIP DE BARRIERA	
municipi: BARRIERAVAL DE BOI	
comarca: ALTA RIBAGORÇA	
expedient:	
plànol n.º:	08
ESTAT ACTUAL	
ALÇAT DE TRAMUNTANA	
escala:	1/50
data:	ABRIL 2007
Tecnològic autor del projecte:	

1/50

ESTRELLA COLLS I FERRICH
Rafaela i Començat del
Patrimoni Cultural Material
del País Valencià

ELIA SANA TORRES
Cof. d'Arts de l'Arquitectura i
del Paisatge

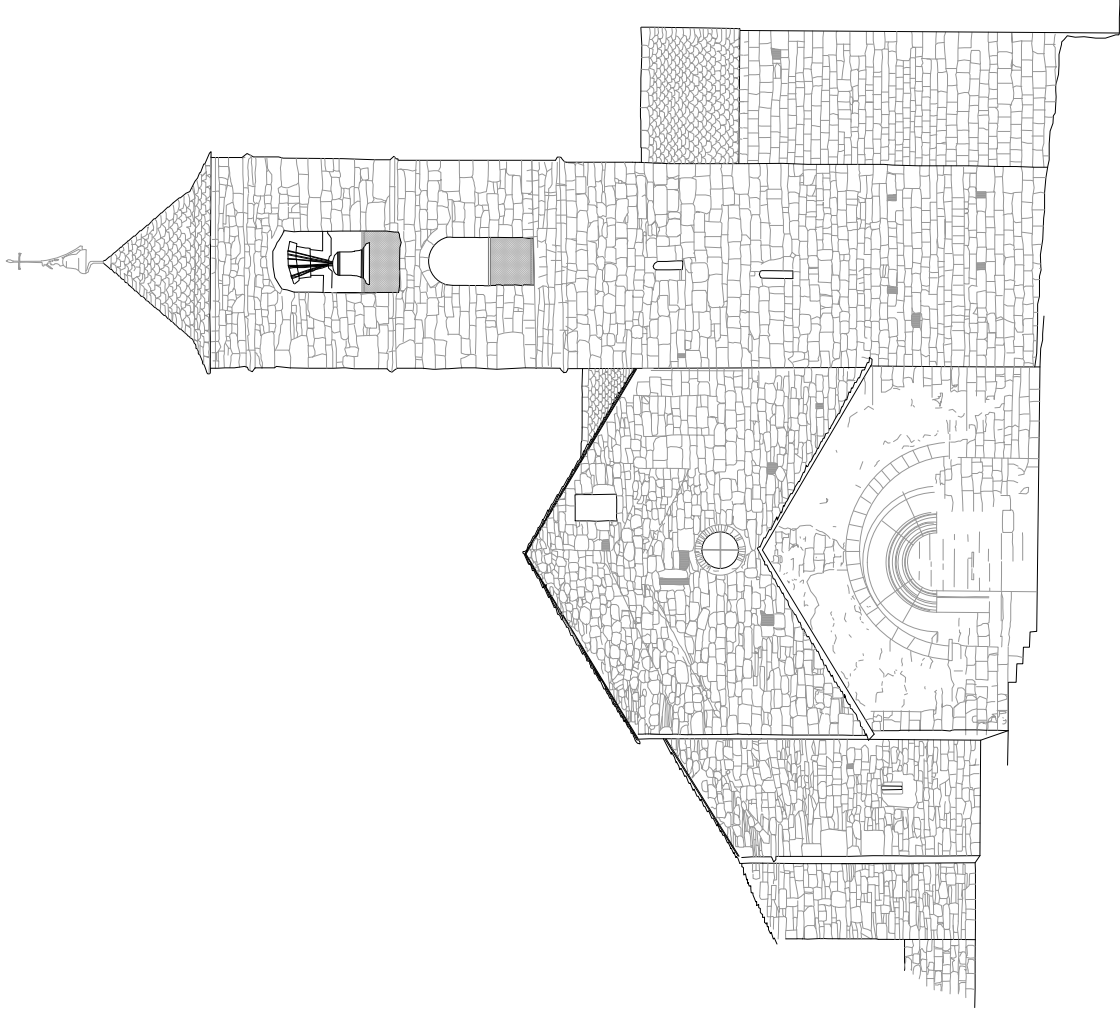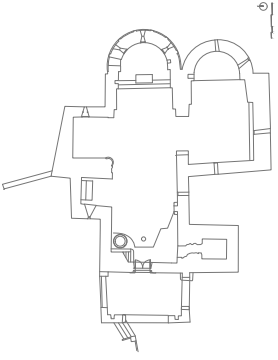

PROPOSTA. ALÇAT DE PONENT



GENERALITAT
DE CATALUNYA
DEPARTAMENT DE CULTURA
IMITJANS DE COMUNICACIÓ
DIRECCIÓ GENERAL
DE PATRIMONI CULTURAL
SERVEI D'INFORMACIÓ I RELACIÓ
SERVEI DE RESTAURACIÓ I CONSERVACIÓ
DEL PATRIMONI CULTURAL IMMOBILI

ESGLÉSIA DE SANT FELI DE BARRUERA



municipi: BARRUERA-VAL DE BOI
comarca: ALTA RIBAGORÇA
espel·lí:
plànol n.º: 04

ALÇAT DE PONENT
escala: 1/50
data: ABRIL 2007
Tecnològic autor del projecte

1/50

ESTRELLA COLLS I FERRICH
arquitecte
RIBAGORÇA COMARCA DEL
PATRIMONI CULTURAL IMMOBILI

ELIA SANA TORRES
arquitecta
C/ de les de l'Arquitectura 1
40010 Torredembarra

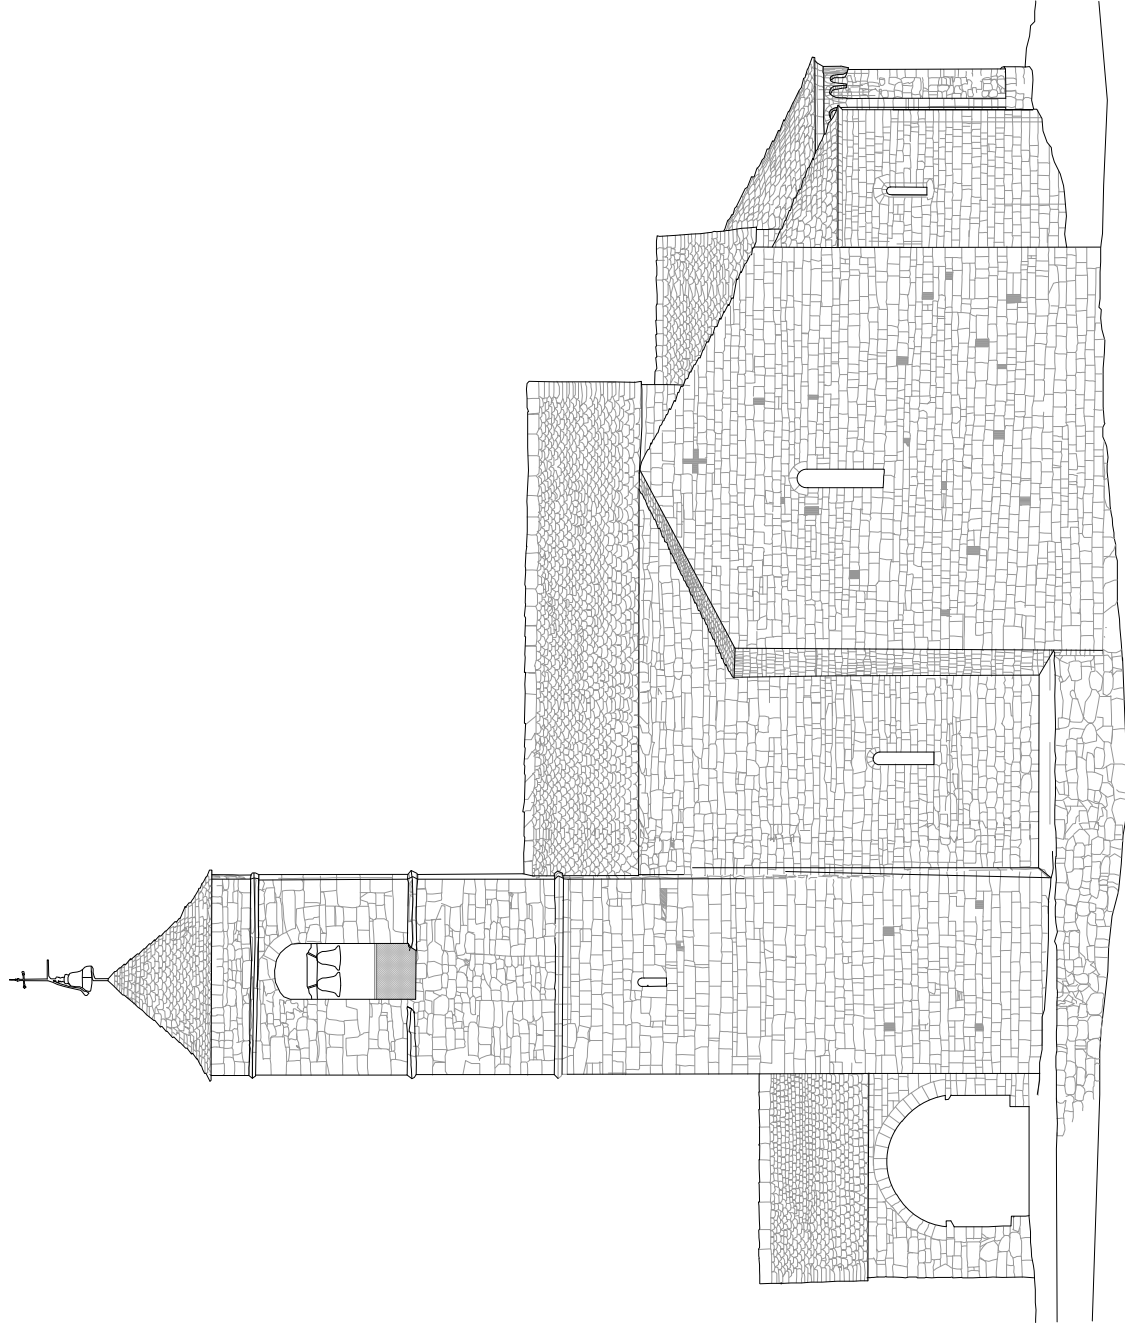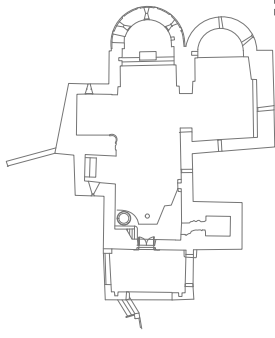

PROPOSTA. ALÇAT DE MIGJORN



GENERALITAT
DE CATALUNYA
DEPARTAMENT DE CULTURA
IMITIANS DE COMUNICACIÓ
DIRECCIÓ GENERAL
DE PATRIMONI CULTURAL
MOLINS DE RECONSTRUCCIÓ I RECONSTRUCCIÓ
SECCIÓ DE RESTAURACIÓ I CONSERVACIÓ
DEL PATRIMONI CULTURAL IMMOBILIARI

ESGLÉSIA DE SANT FELI DE BARRUERA

municipi: BARRUERA-VAL DE BOI
comarca: ALTA RIBAGORÇA

expedient: 05

plànol n.º:

ALÇAT DE MIGJORN

escala: 1/50

data: ABRIL 2007

l'arquitecte autor del projecte:

1/50



ESTRELLA COLLÀ I FERRER
RUBEN GARCIA I COMANES
RUBEN GARCIA I COMANES
RUBEN GARCIA I COMANES
RUBEN GARCIA I COMANES

ELIA MAR TORNAB
C/ de les de l'Arquitectura
ALTA RIBAGORÇA