



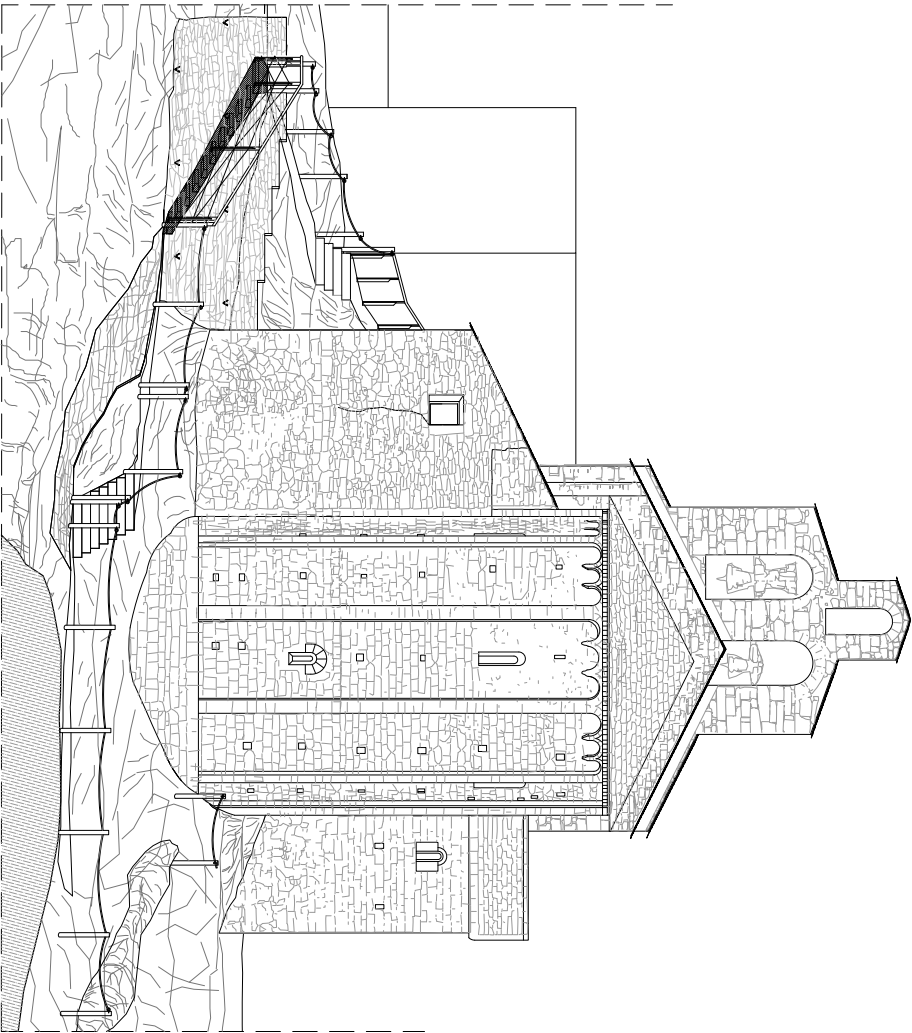

ALÇAT EST

0m 0.5m 1m

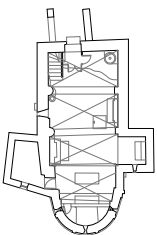

31



GENERALITAT
DE CATALUNYA
DEPARTAMENT DE CULTURA
DIRECCIÓ GENERAL
DEL PATRIMONI CULTURAL
SERVEI D'ACTIVITAT ARQUITÈCTONIC
SECCIÓ DE RESTAURACIÓ

ESGLÉSIA DE SANTA MARIA DE CARDET

MUNICIPI CARDET-VALL DE BOI
CONCELLE ALTA RIEGORÇA

EDIFICI

PLAÇA DEL

31

ALÇAT EST

ESCALA 1/50



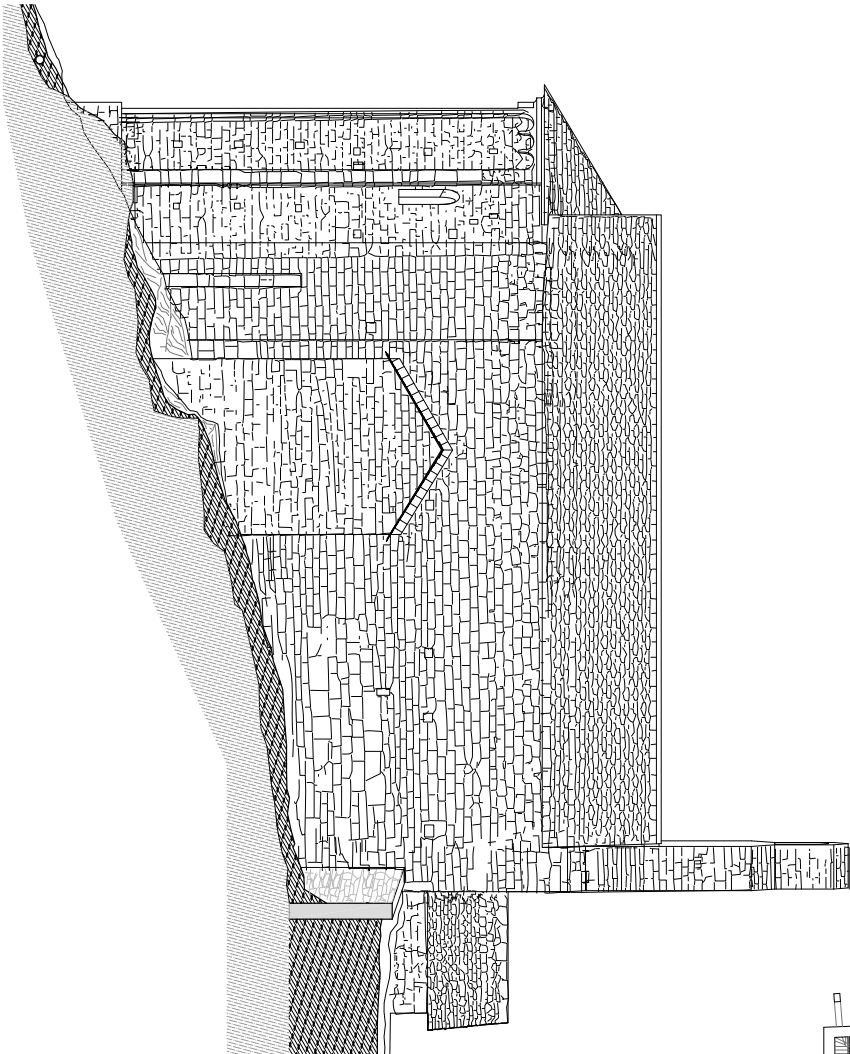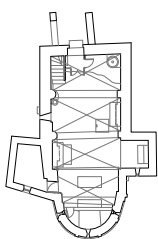

ALÇAT NORD

0m 1m 2m



GENERALITAT
DE CATALUNYA
DEPARTAMENT DE CULTURA
DIRECCIÓ GENERAL
DEL PATRIMONI CULTURAL
SERVEI DEL PATRIMONI ARQUITECTONIC
SECCIÓ DE RESTAURACIÓ

ESGLÉSIA DE SANTA MARIA DE CARDET

nom: CARDET-VALL DE BOI
comarca: ALTA RIBAGORÇA



identificació: 32

ALÇAT NORD

escala: 1:50



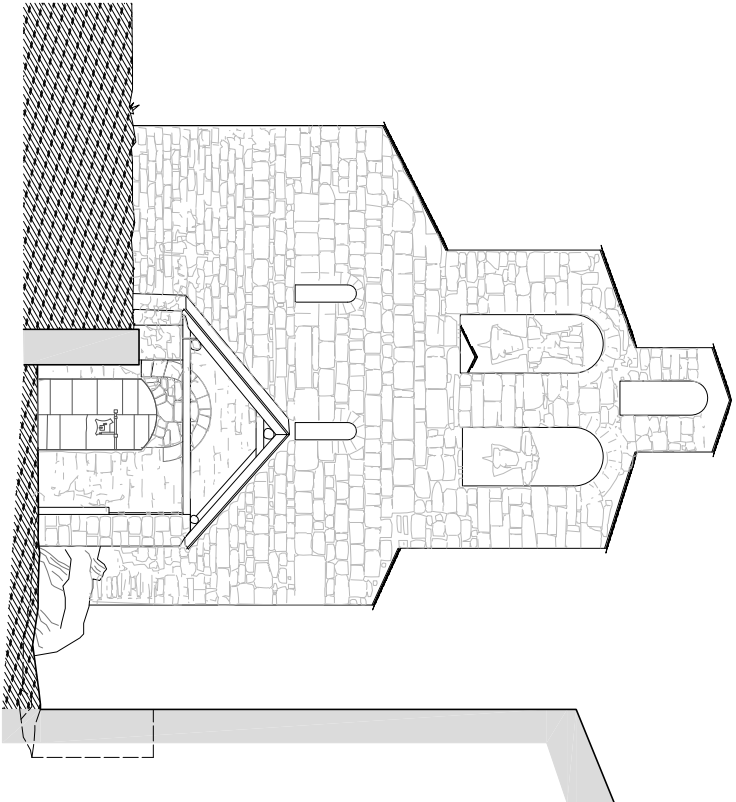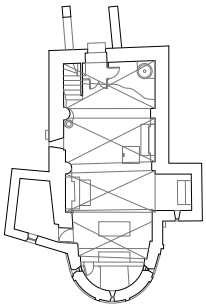

ALÇAT OEST



GENERALITAT
DE CATALUNYA
DEPARTAMENT DE CULTURA
DIRECCIÓ GENERAL
DEL PATRIMONI CULTURAL
SERVEI DEL PATRIMONI ARQUITECTÒNIC
SECCIÓ DE RESTAURACIÓ



ESGLÉSIA DE SANTA MARIA DE CARDET

municipi	CARDET-VALL DE BOI
comarca	ALTA RIBAGORÇA
expedient	
plànol núm.	30

ALÇAT OEST

escala	1/50
dibuixat	LUIS GONZALEZ
data	ABRIL 2004
Tribuna autor del projecte :	
ALFRED PASTOR I MONSERRAT	ARQUITECTE S.P.A.
ESTHER COLLS I RISSICH	ARQUITECTA S.P.A.

revista

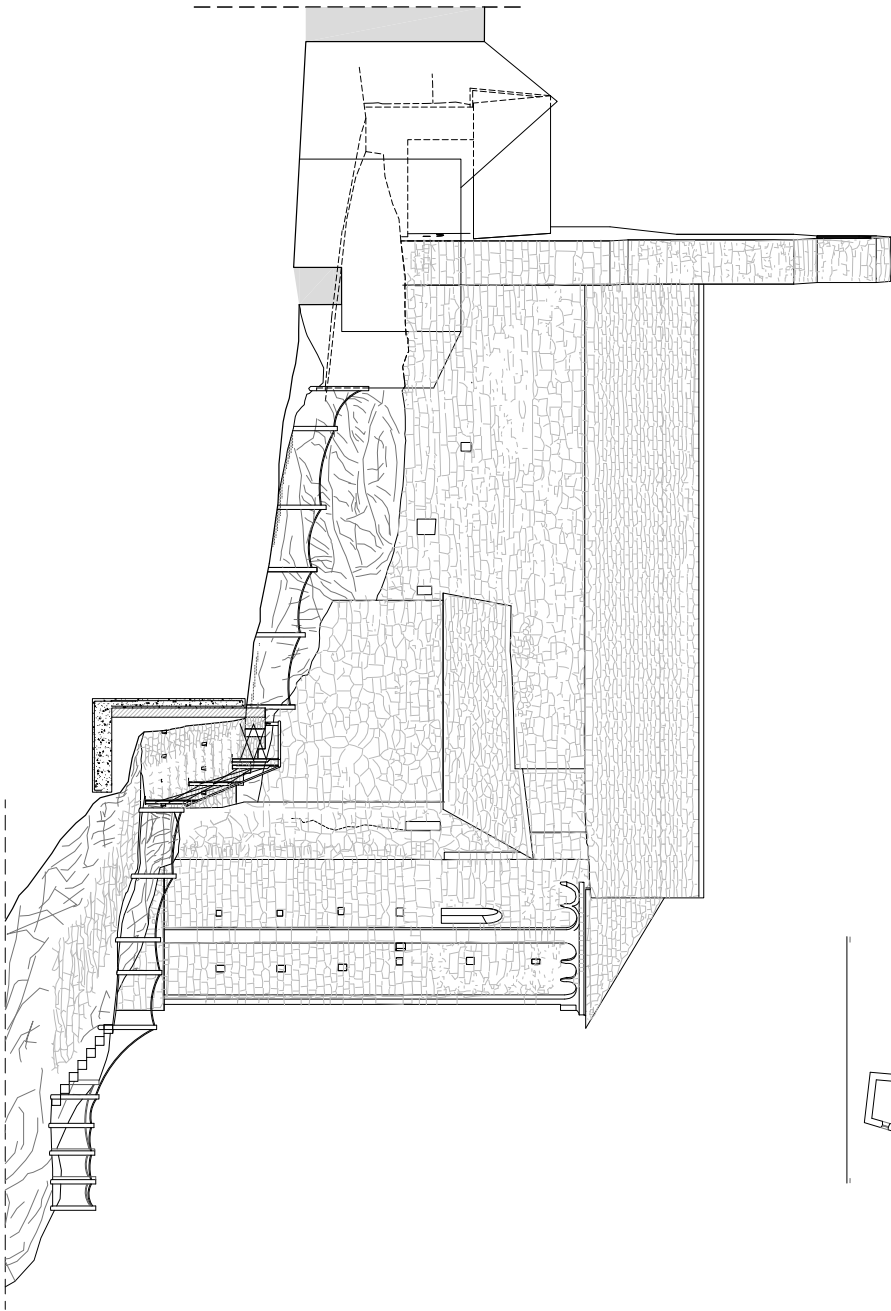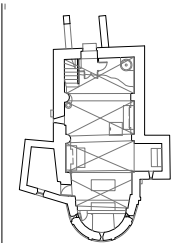

ALÇAT SUD

0 5 10
M



GENERALITAT
DE CATALUNYA
DEPARTAMENT DE CULTURA
DIRECCIÓ GENERAL
DEL PATRIMONI CULTURAL
SERVIS DEL PATRIMONI ARQUITECTONIC
SECTOR DE RESTAURACIÓ

ESGLÉSIA DE SANTA MARIA DE CARDET

murada CARDET VALL DE BOI
coronada ALTA RIBACORÇA
superficie
dibuixat i pintat
33

ALÇAT SUD

escala 1/50
dibuixat L. LLORENS
data ABRIL 2004

ESTHER COLAS I HERSCHEL
arquitecta
ANTONI VALLS I TORRES
arquitecte



GENERALITAT
DE CATALUNYA

DEPARTAMENT DE CULTURA

DIRECCIÓ GENERAL
DEL PATRIMONI CULTURAL

SERVIS DEL PATRIMONI ARQUITECTONIC
SECURÓ DE RESTAURACIÓ

ESGLÉSIA DE SANTA MARIA DE CARDET

munici	CARDET-VALL DE BOI
comarca	ALTA RIBAGORÇA



PLANTA ESGLÉSIA



1/50

date **ABRIL 2004**

ALFRED PASTORI MONTELL, ARQUITTECTE S.P.A.
ESTHER COLUSSI RISSECH, ARQUITECTA S.P.A.

ESTHER COLLIS | **IRISSECH**
cap de la secció
de restauració

ANTONI NAVARRO | **COSSIO**
cap del servei del
patrimoni arquitectònic

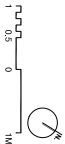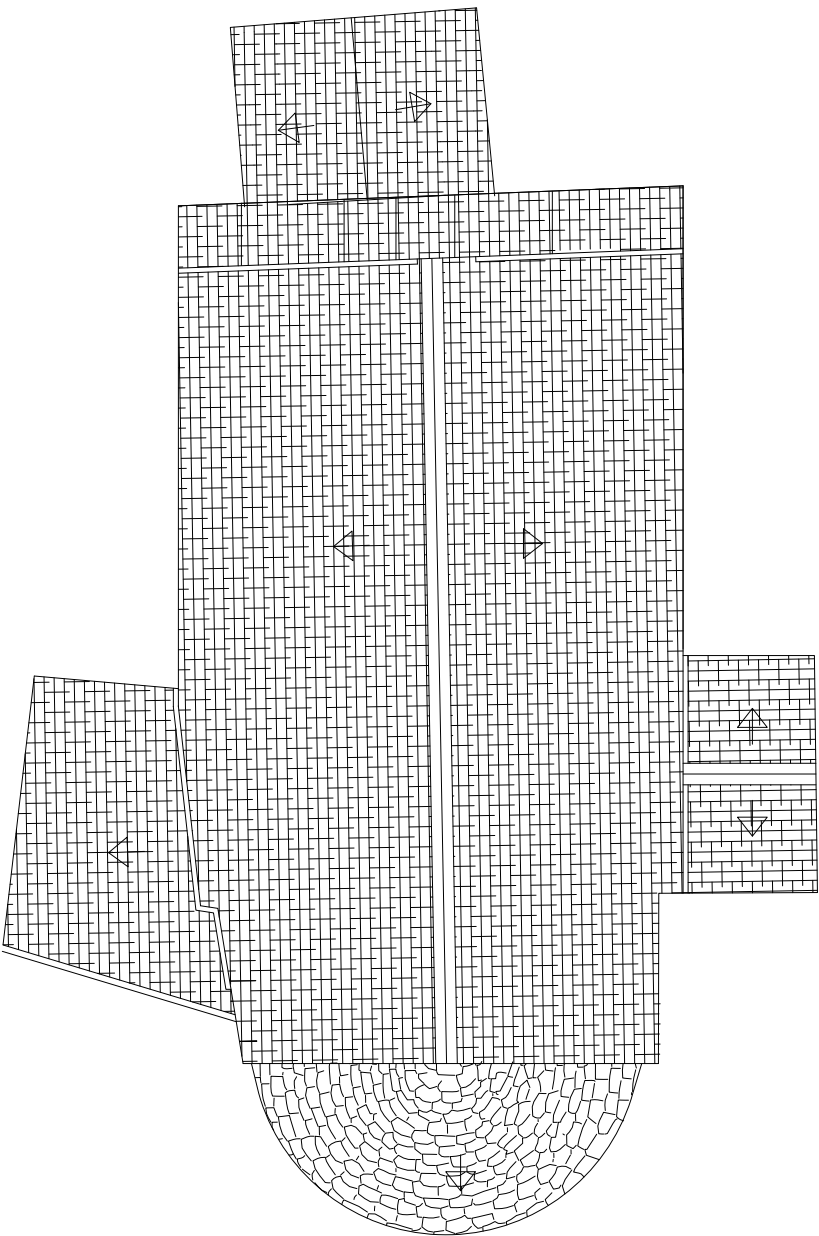

GENERALITAT
DE CATALUNYA
DEPARTAMENT DE CULTURA
DIRECCIÓ GENERAL
DEL PATRIMONI CULTURAL
SERVEI DEL PATRIMONI ARQUITECTÒNIC
SECCIÓ DE RESTAURACIÓ

ESGLÉSIA DE SANTA MARIA DE CARDET

municipi CARDET-VALL DE BOI
comarca ALTA RIBAGORÇA
expedient
plànol núm. 25

PLANTA COBERTA

escala 1/50
data ABRIL 2004
Titol·lar autor del projecte :
ALFRED PASTOR I MONGRIEL ARQUITECTE S.P.A.
ESTHER COLLS I RISSECH ARQUITECTA S.P.A.

format

ESTHER COLLS I RISSECH ARQUITECTA S.P.A.
ANTONI NAVARRO I GOSSENS ARQUITECTE S.P.A.